




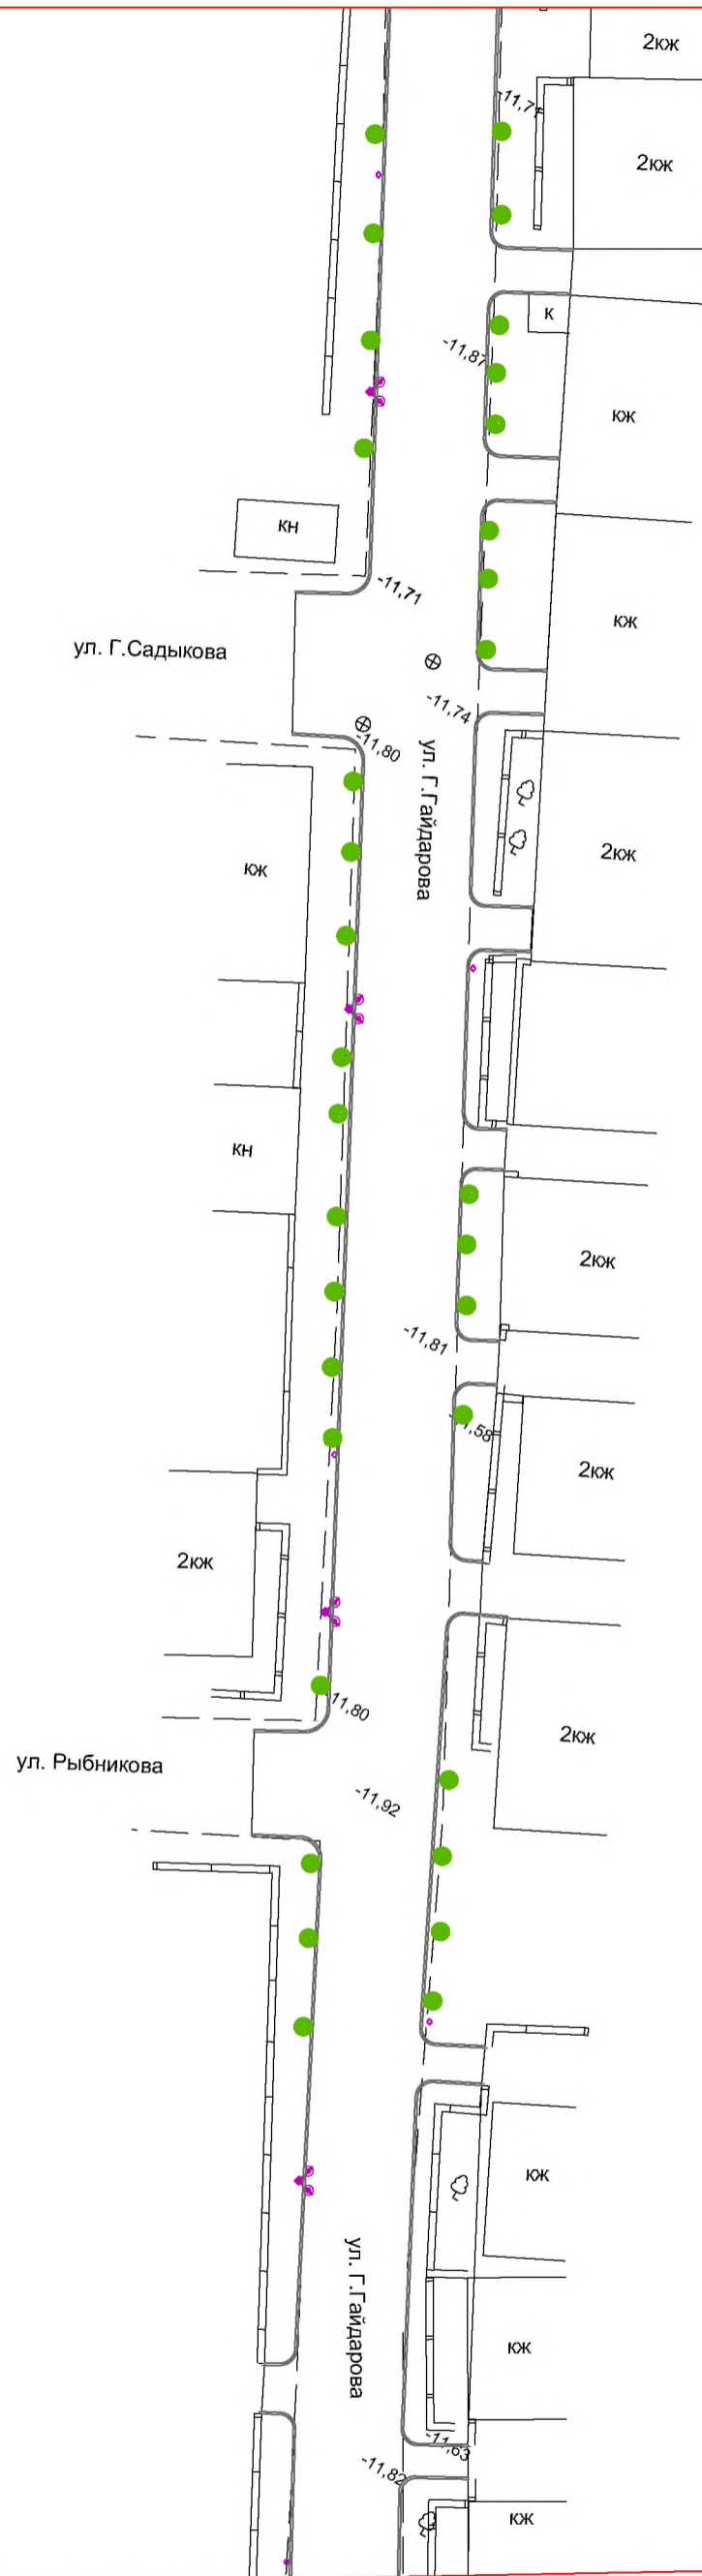


Условные обозначения

-  Столбы для освещения тип -1
-  Урна тип -1
-  Столбы для освещения тип -2
-  Урна тип -2
-  Многолетние деревья


|        |         |          |       |      |
|--------|---------|----------|-------|------|
| Испол. | Дадашев |          |       |      |
| Изм.   | Лист    | № докум. | Подп. | Дата |

Линия совмещения с листом №3



Линия совмещения с листом №1

|        |         |          |       |      |
|--------|---------|----------|-------|------|
| Испол. | Дадашев |          |       |      |
| Изм.   | Лист    | № докум. | Подп. | Дата |

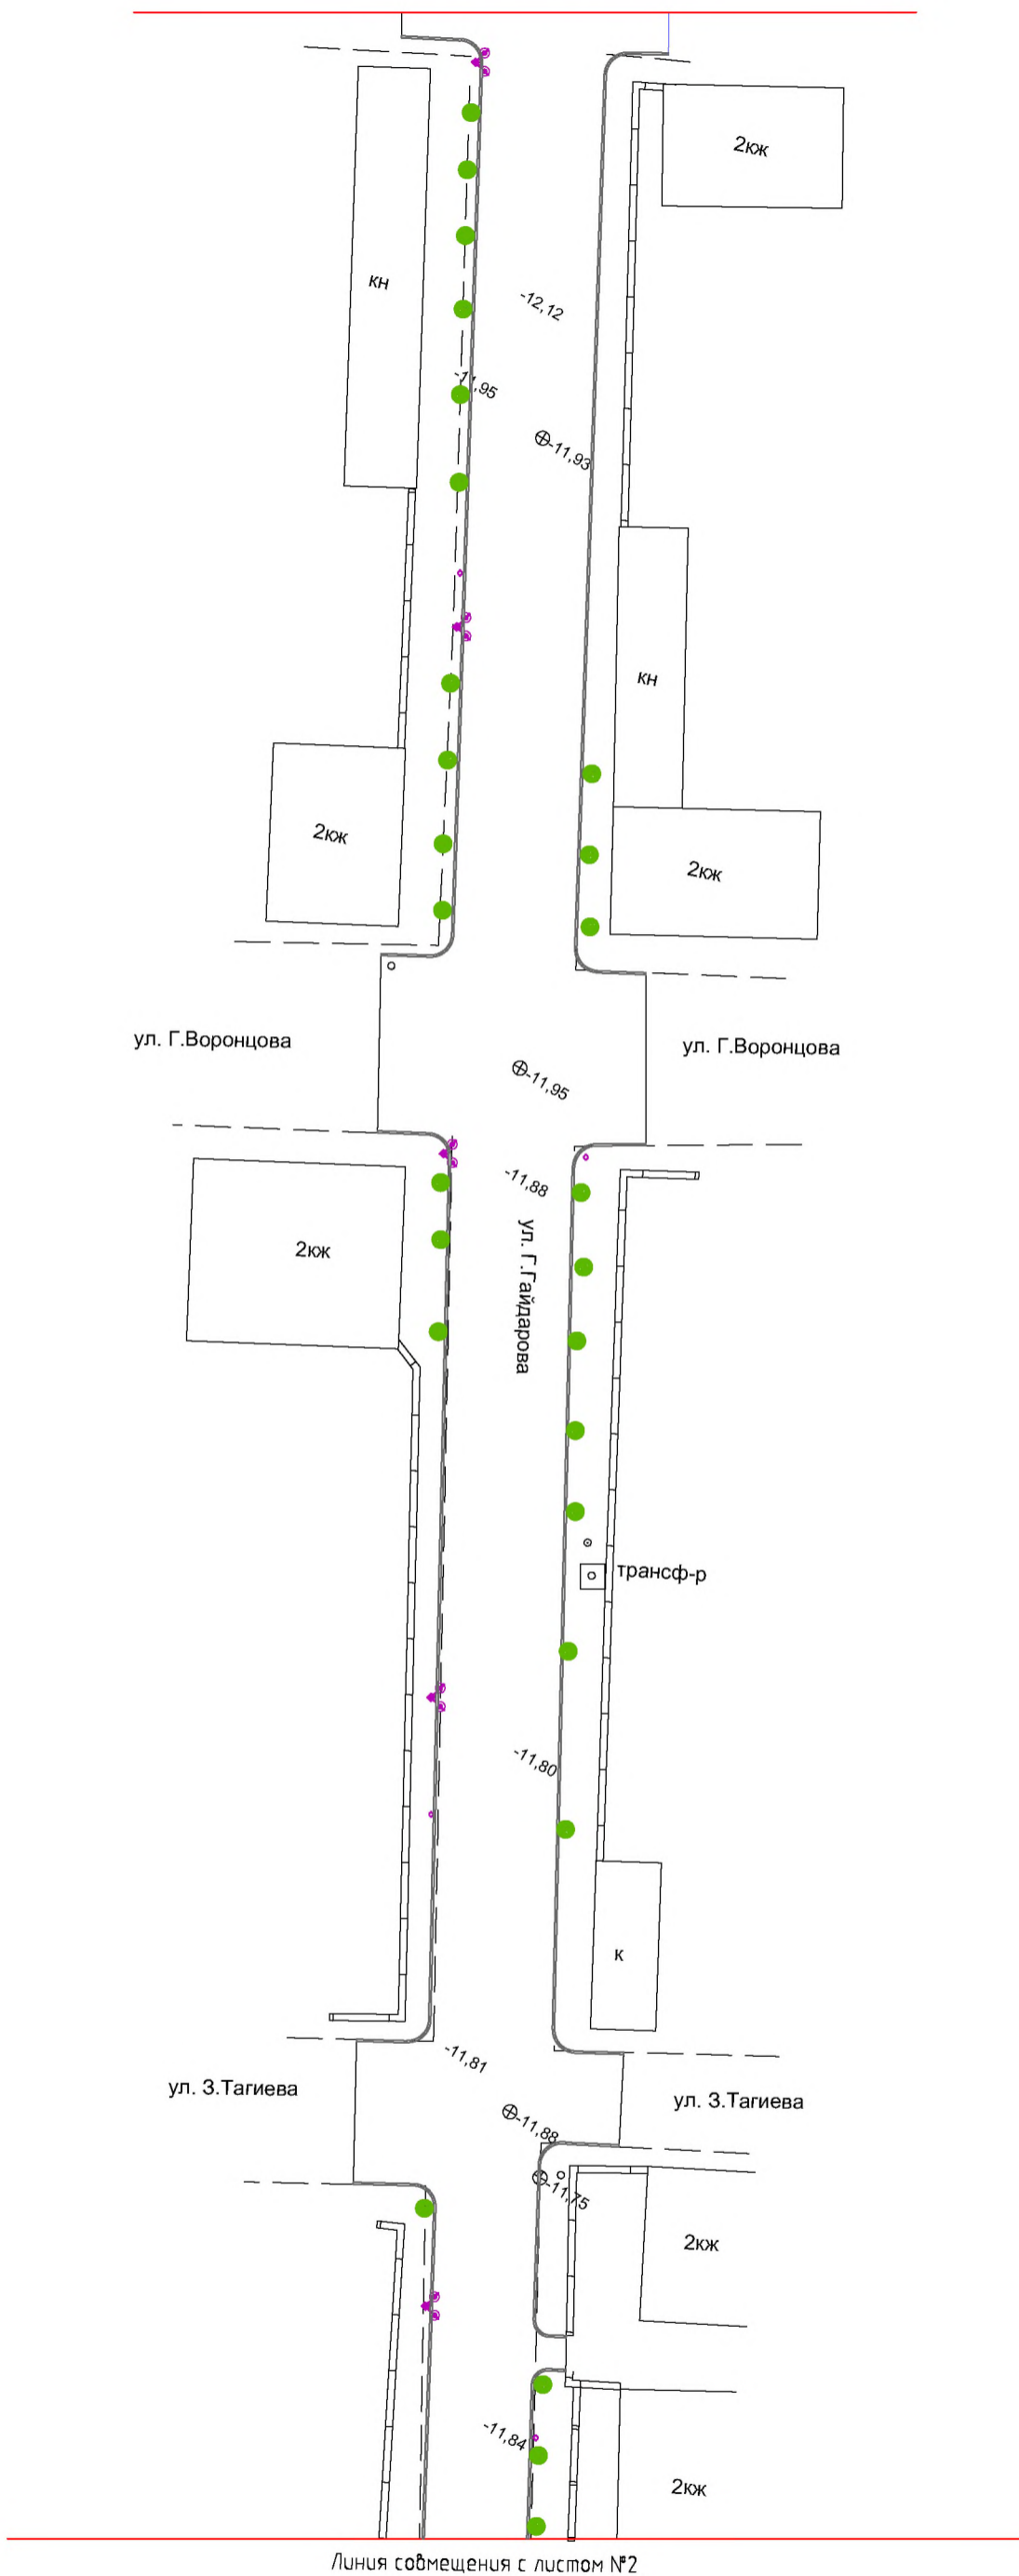

Линия совмещения с листом №2

|        |         |          |       |      |
|--------|---------|----------|-------|------|
| Испол. | Дадашев |          |       |      |
| Изм.   | Лист    | № докум. | Подп. | Дата |


План благоустройства и озеленения

Лист


3

Формат

A3

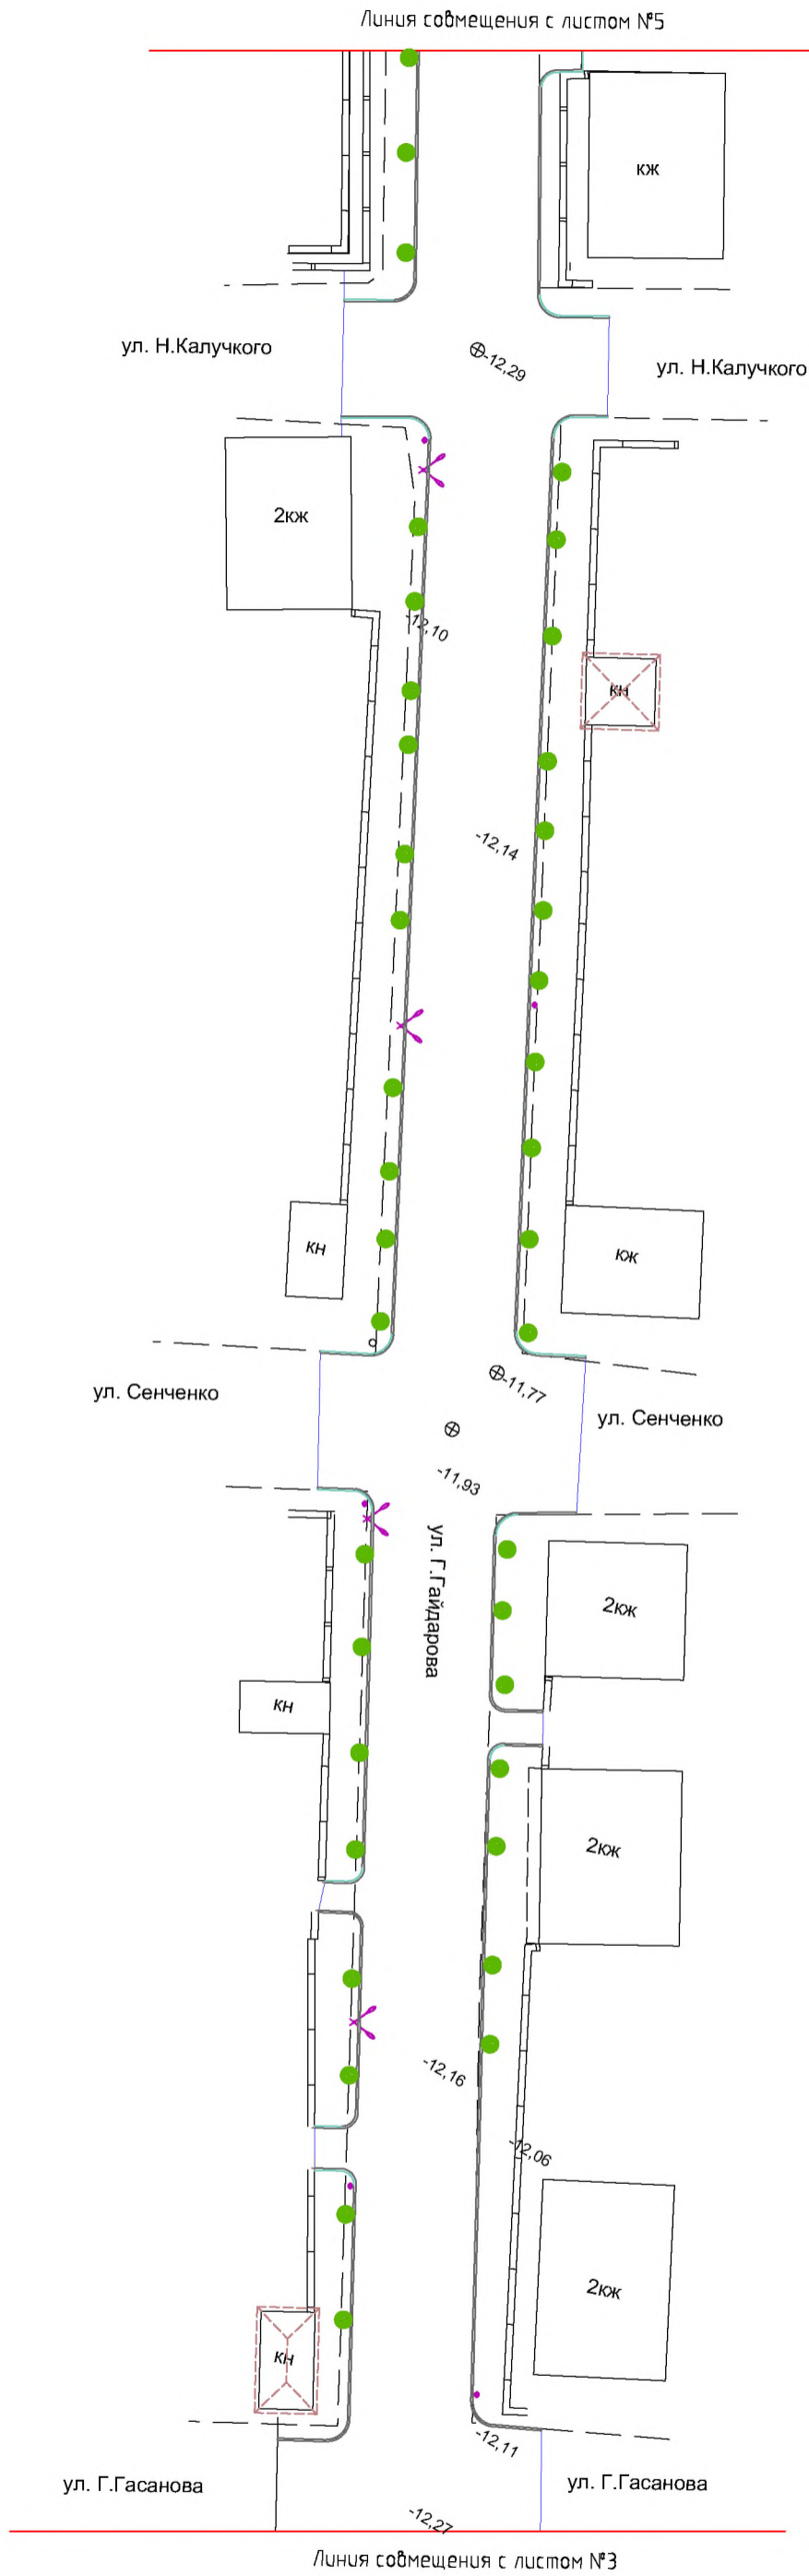


|        |         |          |       |      |
|--------|---------|----------|-------|------|
| Испол. | Дадашев |          |       |      |
| Изм.   | Лист    | № докум. | Подп. | Дата |

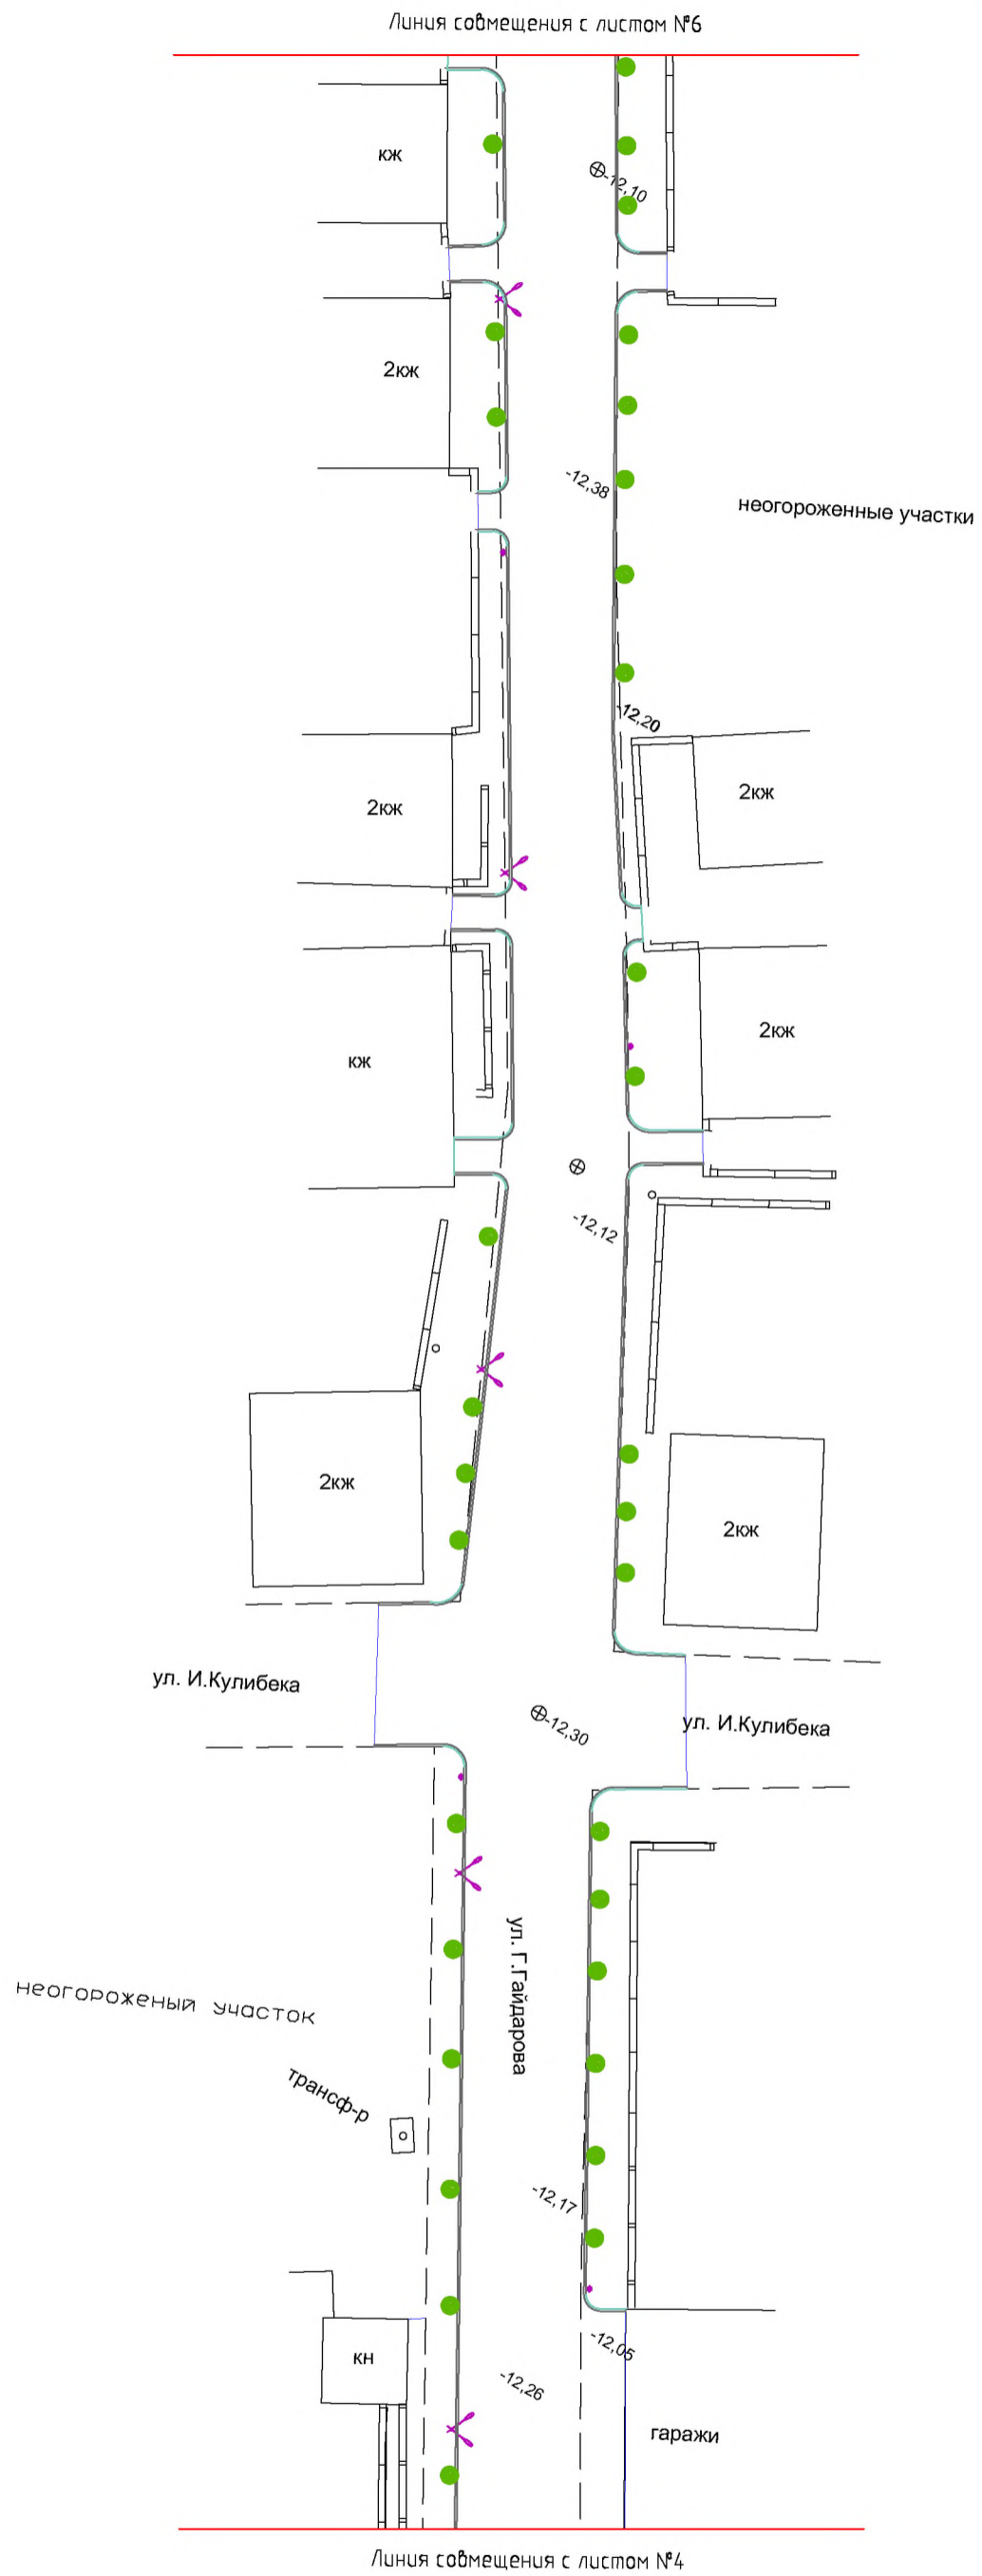

|        |         |          |       |      |
|--------|---------|----------|-------|------|
| Испол. | Дадашев |          |       |      |
| Изм.   | Лист    | № докум. | Подп. | Дата |

**План благоустройства и озеленения**  
М 1:500

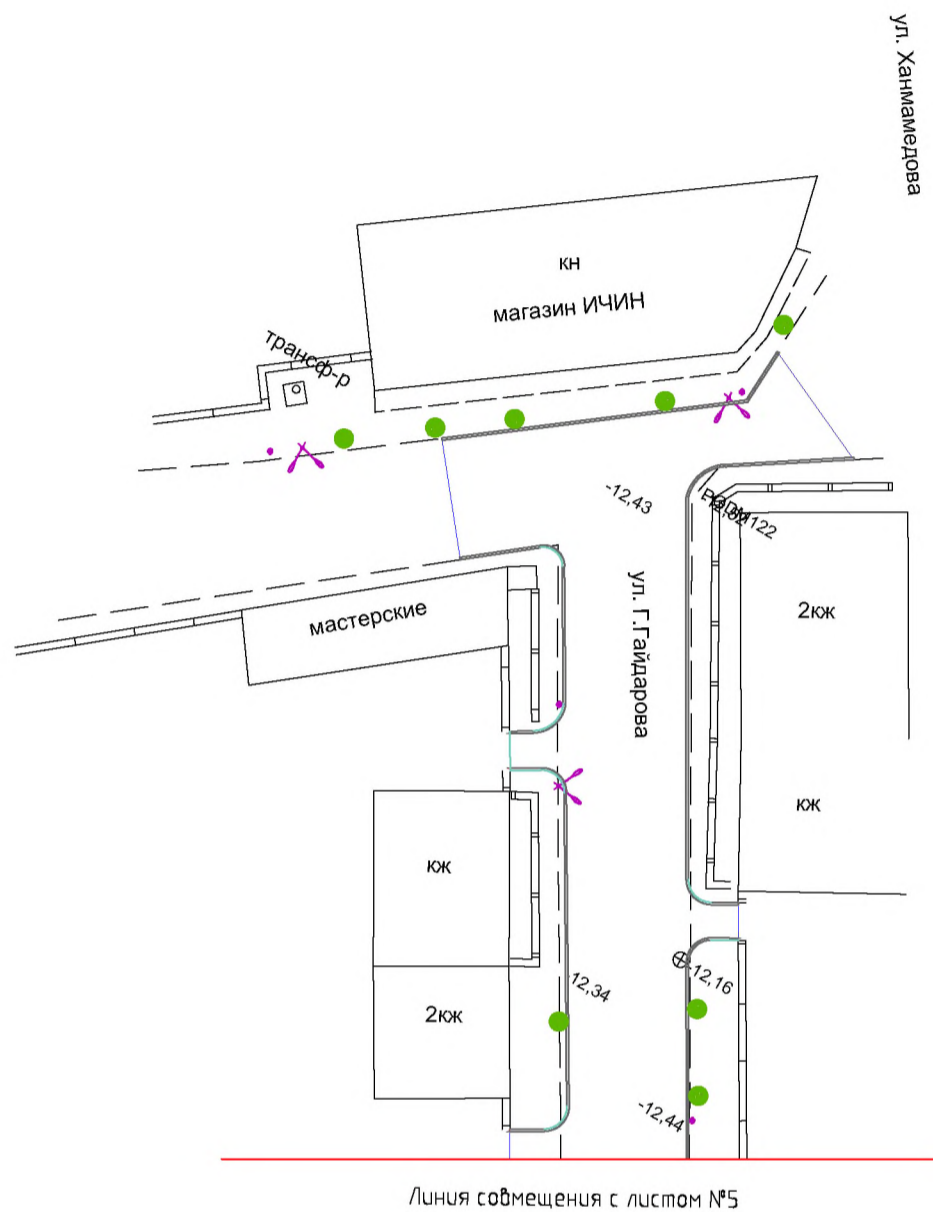


**КОНСТРУКЦИЯ ДОРОЖНОЙ ОДЕЖДЫ АВТОДОРОГ**  
Тип А1

|   |          |
|---|----------|
| Горячий плотный мелкозернистый асфальтобетон типа Б марки II по ГОСТ 9128-97                | - 0,04 м |
| Горячий пористый крупнозернистый асфальтобетон марки II по ГОСТ 9128-97                     | - 0,06 м |
| Фракционированный щебень (фр.40 - 70 ) М600 по ГОСТ 8267-93, уложенный по принципу заклинки | - 0,35 м |
| Песок природный крупный по ГОСТ 8736-93   | - 0,10 м |
| Уплотненный грунт   |          |

**Объемы работ**

Площадь тротуарного покрытия - 4300м<sup>2</sup>  
 Площадь асфальтового покрытия - 8800м<sup>2</sup>  
 Бордюр(бортовой камень) - 2000 м  
 Поребрики - 450м  
 Светильники - 24шт с шагом 40м  
 Урны - 30шт  
 Деревья - 160шт

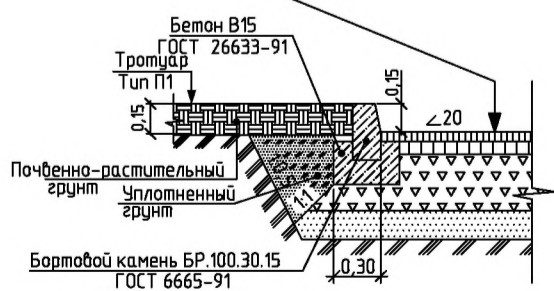

|        |         |          |       |      |
|--------|---------|----------|-------|------|
| Испол. | Дадашев |          |       |      |
| Изм.   | Лист    | № докум. | Подп. | Дата |


План благоустройства и озеленения

Лист

6

Формат

А3

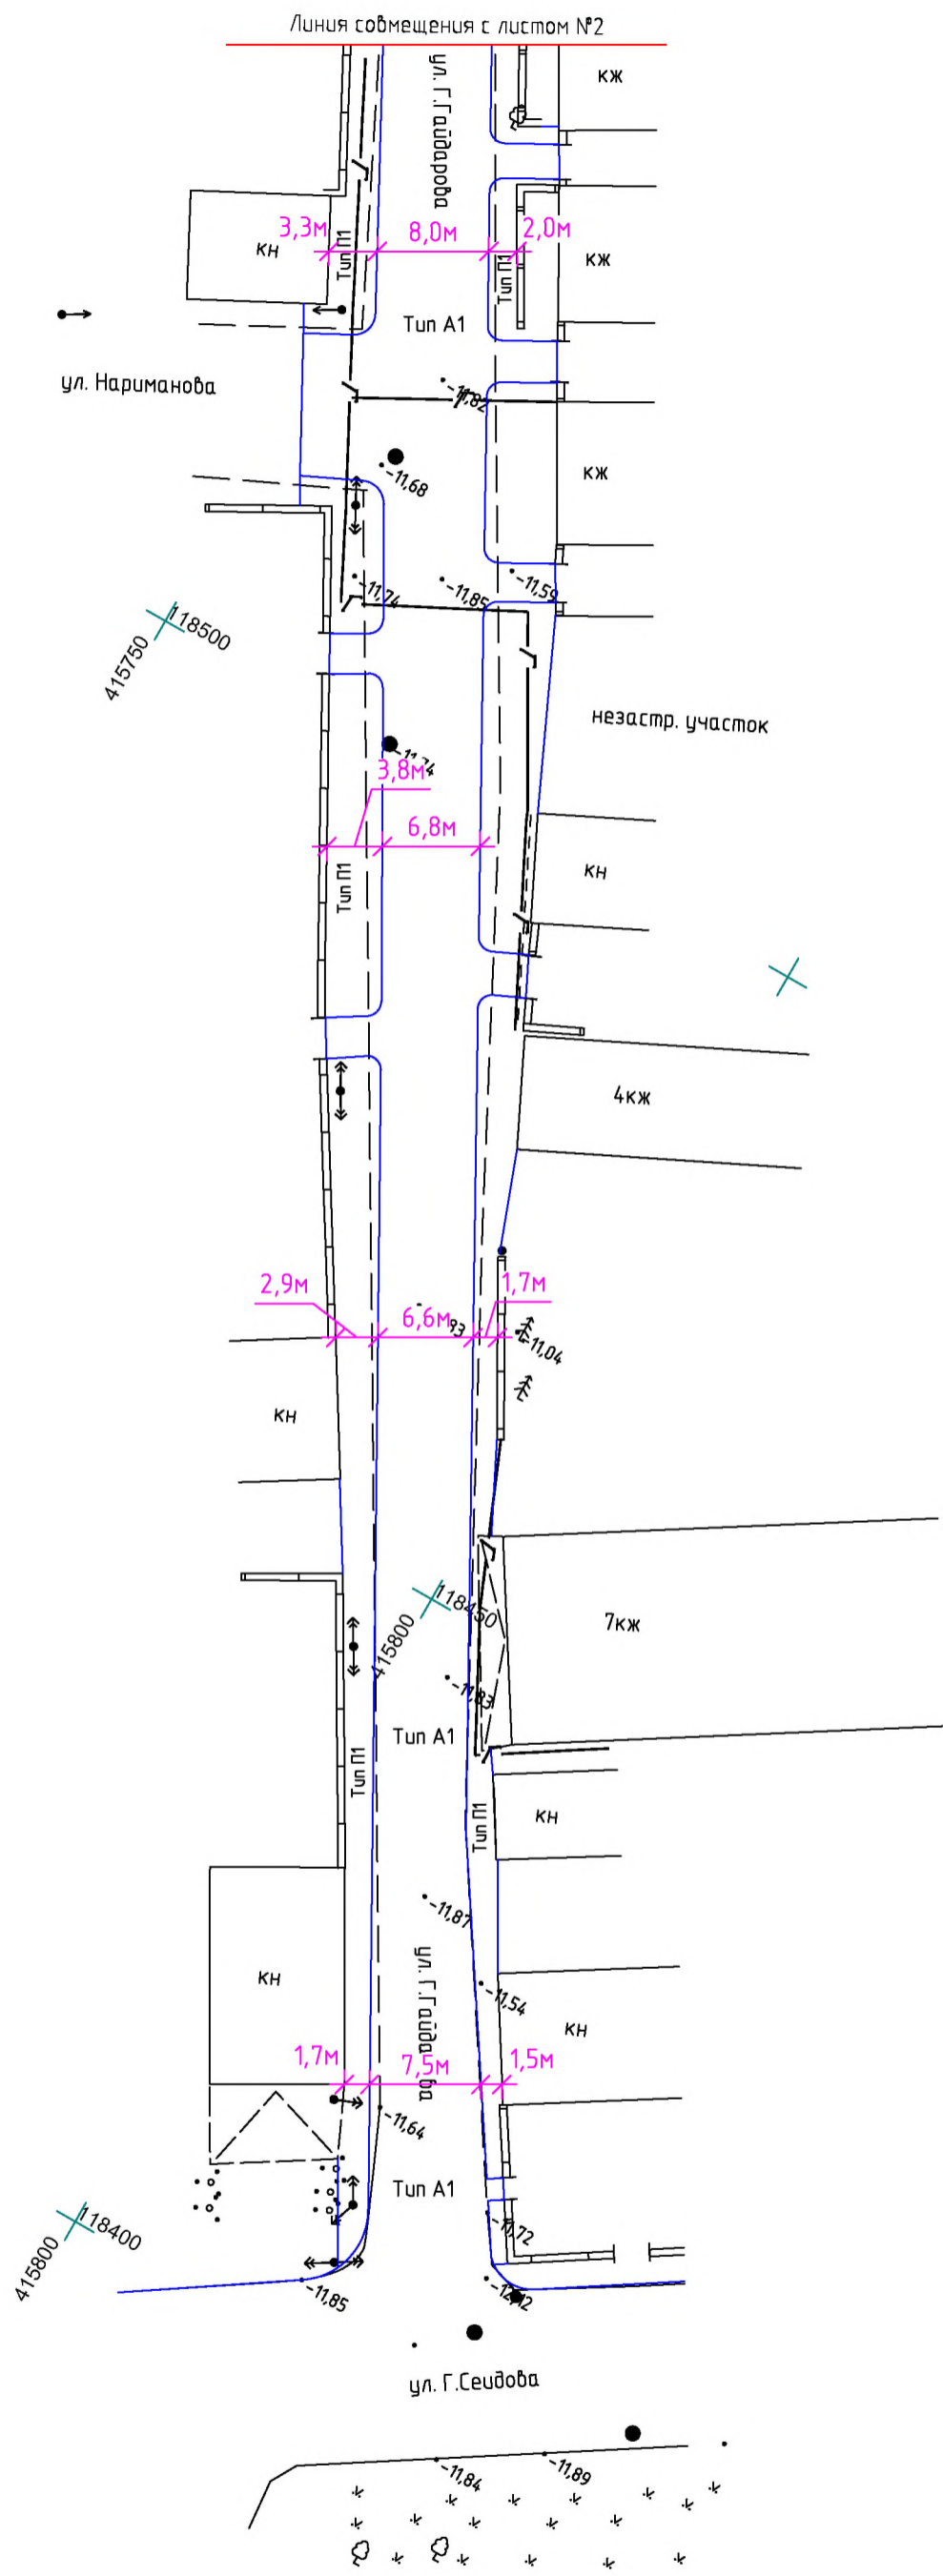


|        |         |          |       |      |
|--------|---------|----------|-------|------|
| Испол. | Дадашев |          |       |      |
| Изм.   | Лист    | № докум. | Подп. | Дата |

Разбивочный план

Лист

1



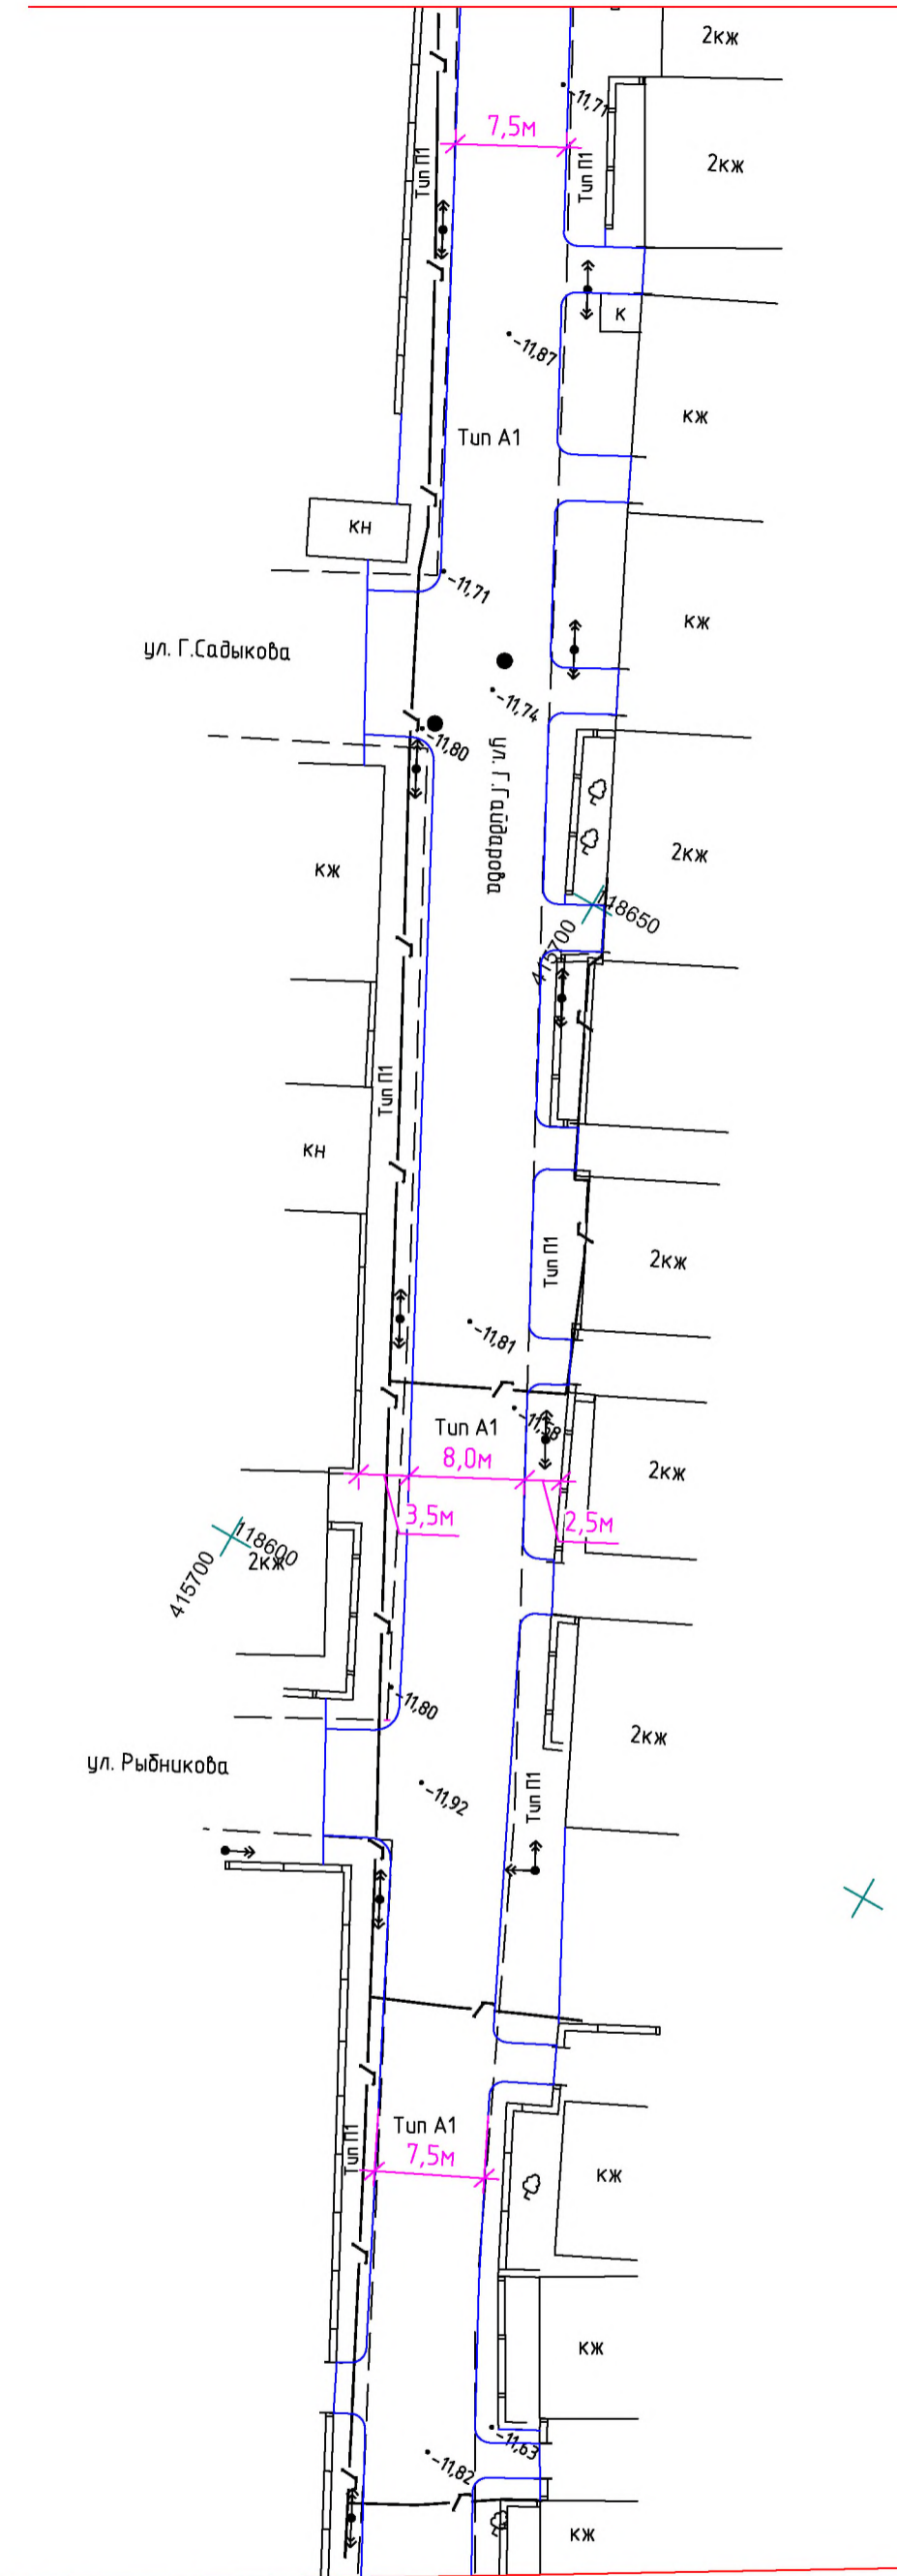


Линия совмещения с листом №1

|        |         |          |       |      |
|--------|---------|----------|-------|------|
| Испол. | Дадашев |          |       |      |
| Изм.   | Лист    | № докум. | Подп. | Дата |


Разбивочный план

Лист

2

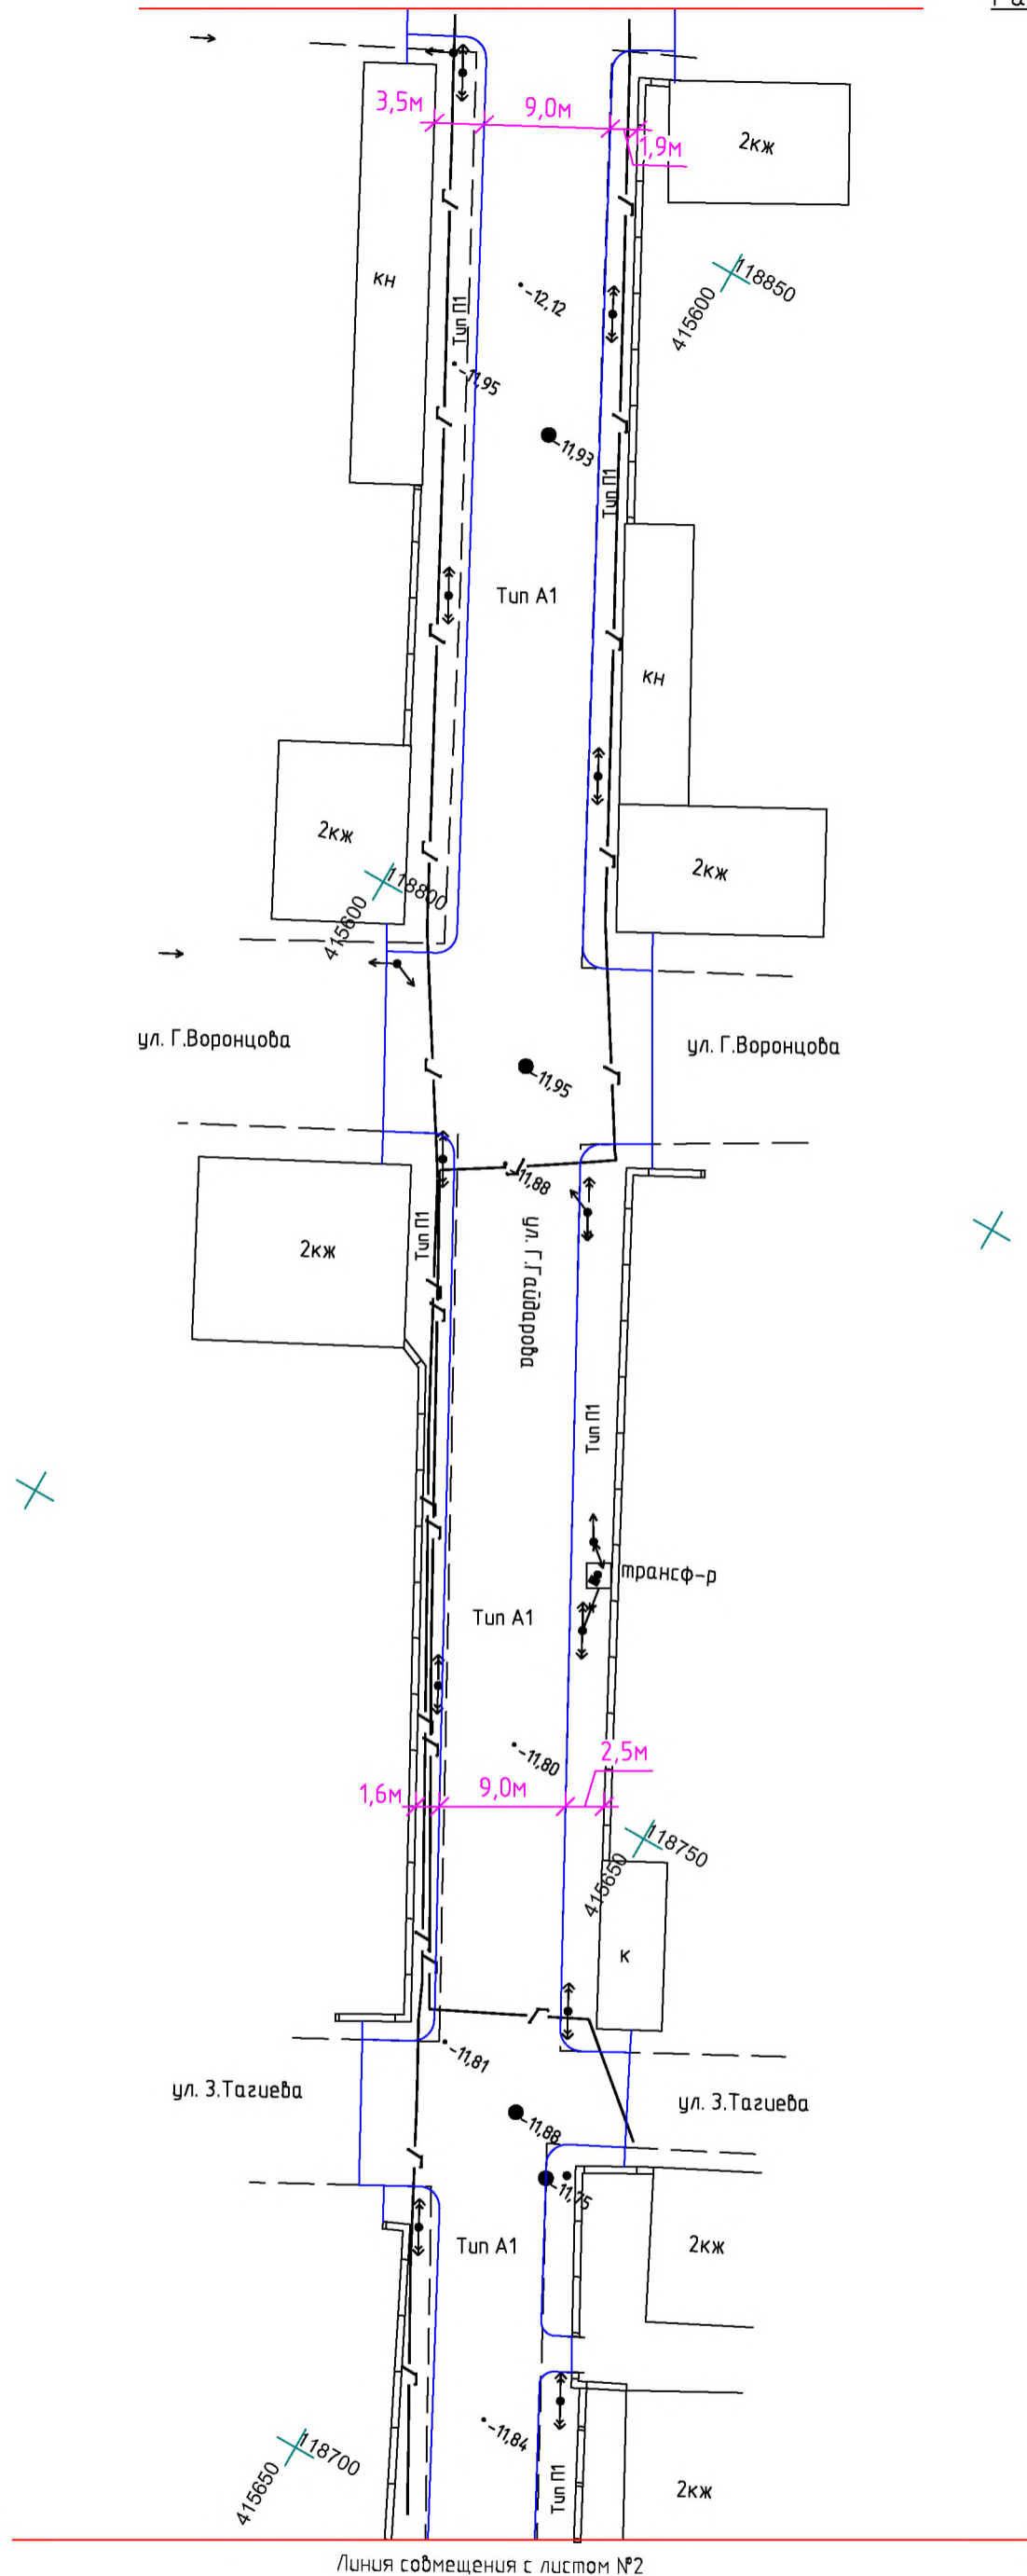


|        |         |          |       |      |
|--------|---------|----------|-------|------|
| Испол. | Дадашев |          |       |      |
| Изм.   | Лист    | № докум. | Подп. | Дата |

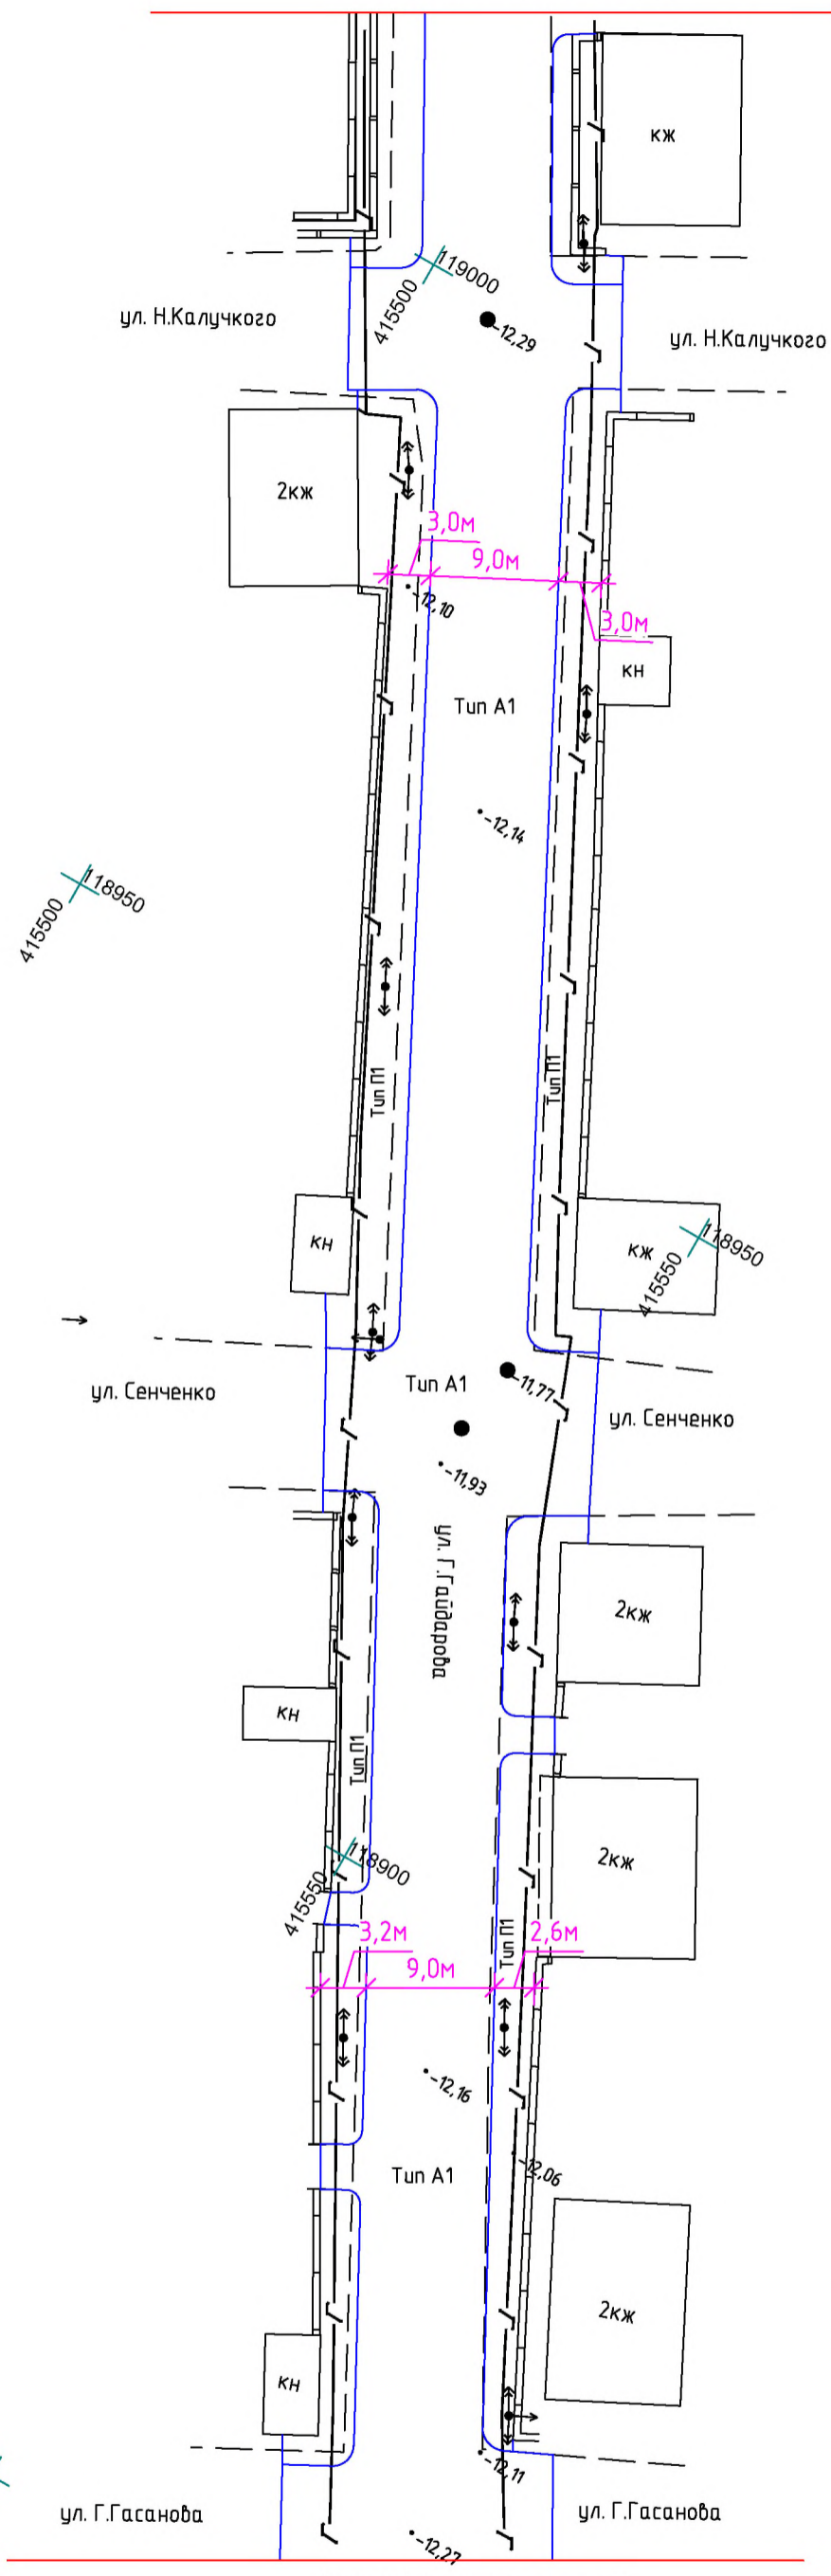

|        |         |          |       |      |
|--------|---------|----------|-------|------|
| Испол. | Дадашев |          |       |      |
| Изм.   | Лист    | № докум. | Подп. | Дата |

Линия совмещения с листом №6

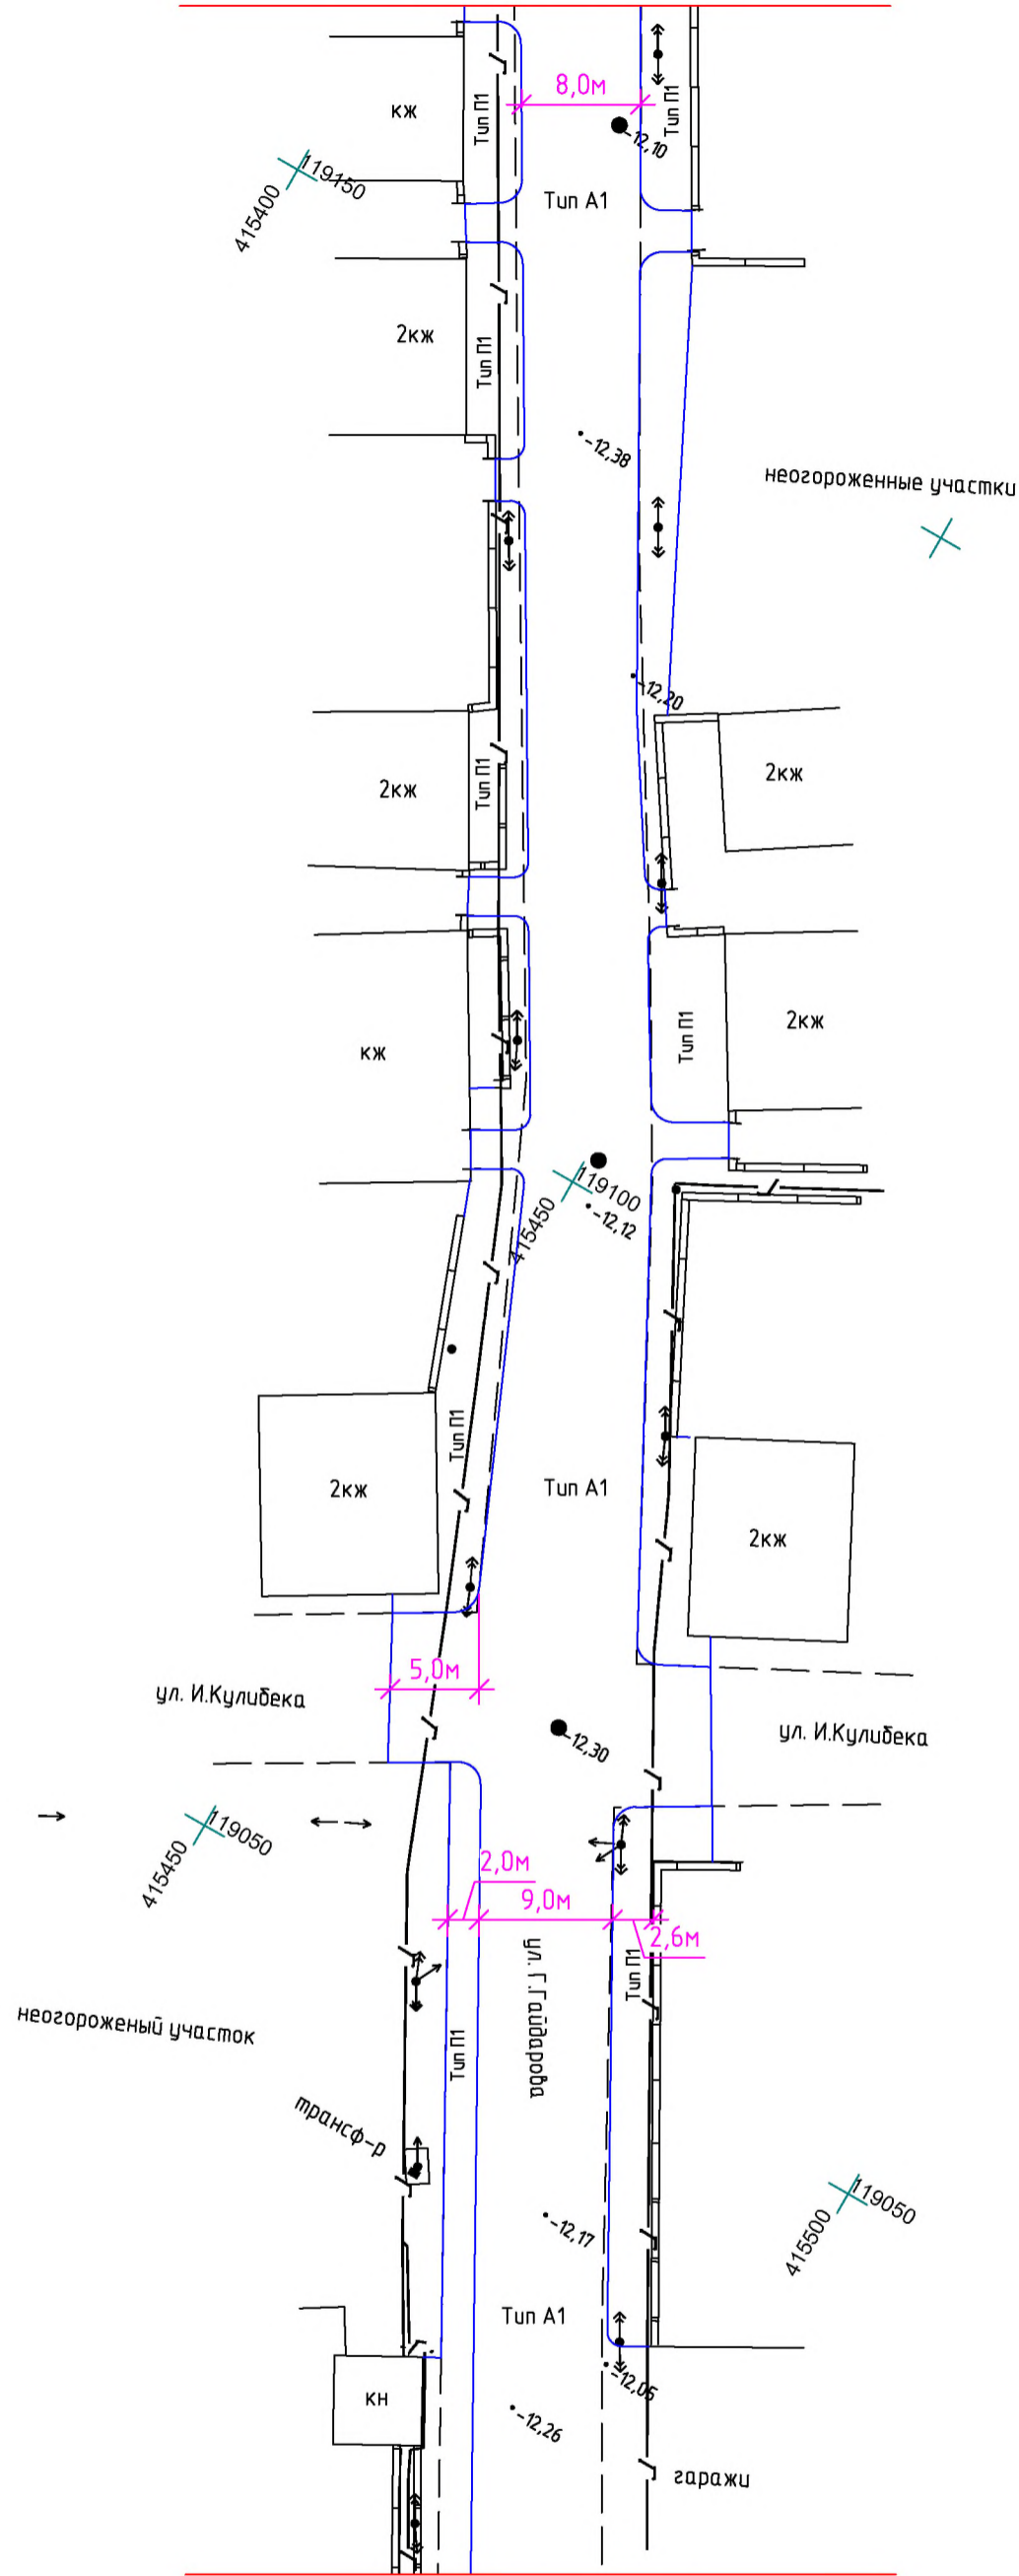

Линия совмещения с листом №4

|        |         |          |       |      |
|--------|---------|----------|-------|------|
| Испол. | Дадашев |          |       |      |
| Изм.   | Лист    | № докум. | Подп. | Дата |

Разбивочный план


Лист

5

Формат

A3

Разбивочный план  
М 1:500

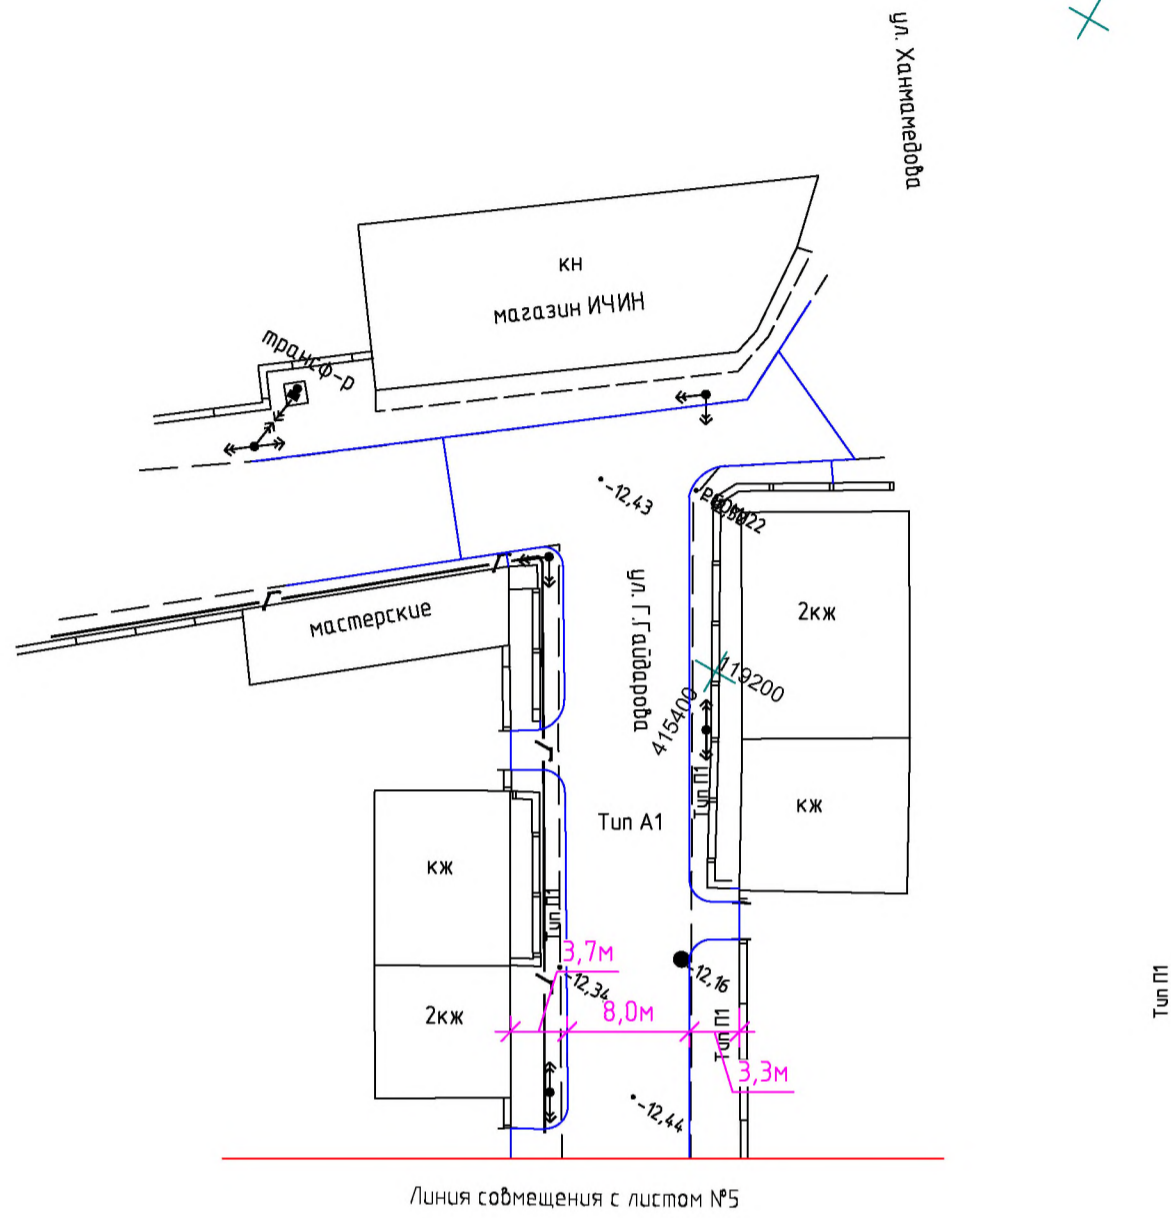

|        |         |          |       |      |
|--------|---------|----------|-------|------|
| Испол. | Дадашев |          |       |      |
| Изм.   | Лист    | № докум. | Подп. | Дата |

Разбивочный план

Лист

6

Формат

A3

Фрагмент благоустройств  
(вариант-2)



|        |         |          |       |      |
|--------|---------|----------|-------|------|
| Испол. | Дадашев |          |       |      |
| Изм.   | Лист    | № докум. | Подп. | Дата |

Фрагмент благоустройства

Лист

8

Фрагмент благоустройств  
(вариант-2)



|        |         |          |       |      |
|--------|---------|----------|-------|------|
| Испол. | Дадашев |          |       |      |
| Изм.   | Лист    | № докум. | Подп. | Дата |

Фрагмент благоустройства

Лист

9

Фрагмент благоустройств  
(вариант-2)



|        |         |          |            |
|--------|---------|----------|------------|
| Испол. | Дадашев |          |            |
| Изм.   | Лист    | № докум. | Подп. Дата |

Фрагмент благоустройства

Лист

10



Фрагмент благоустройства  
(вариант-2)



|        |         |          |       |      |
|--------|---------|----------|-------|------|
| Испол. | Дадашев |          |       |      |
| Изм.   | Лист    | № докум. | Подп. | Дата |

Фрагмент благоустройства

Лист

11