

План благоустройства и озеленения  
М 1:500



Испол.	Дадашев			
Изм.	Лист	№ докум.	Подп.	Дата


План благоустройства и озеленения

Лист

1

Формат А3

План благоустройства и озеленения  
 М 1:500

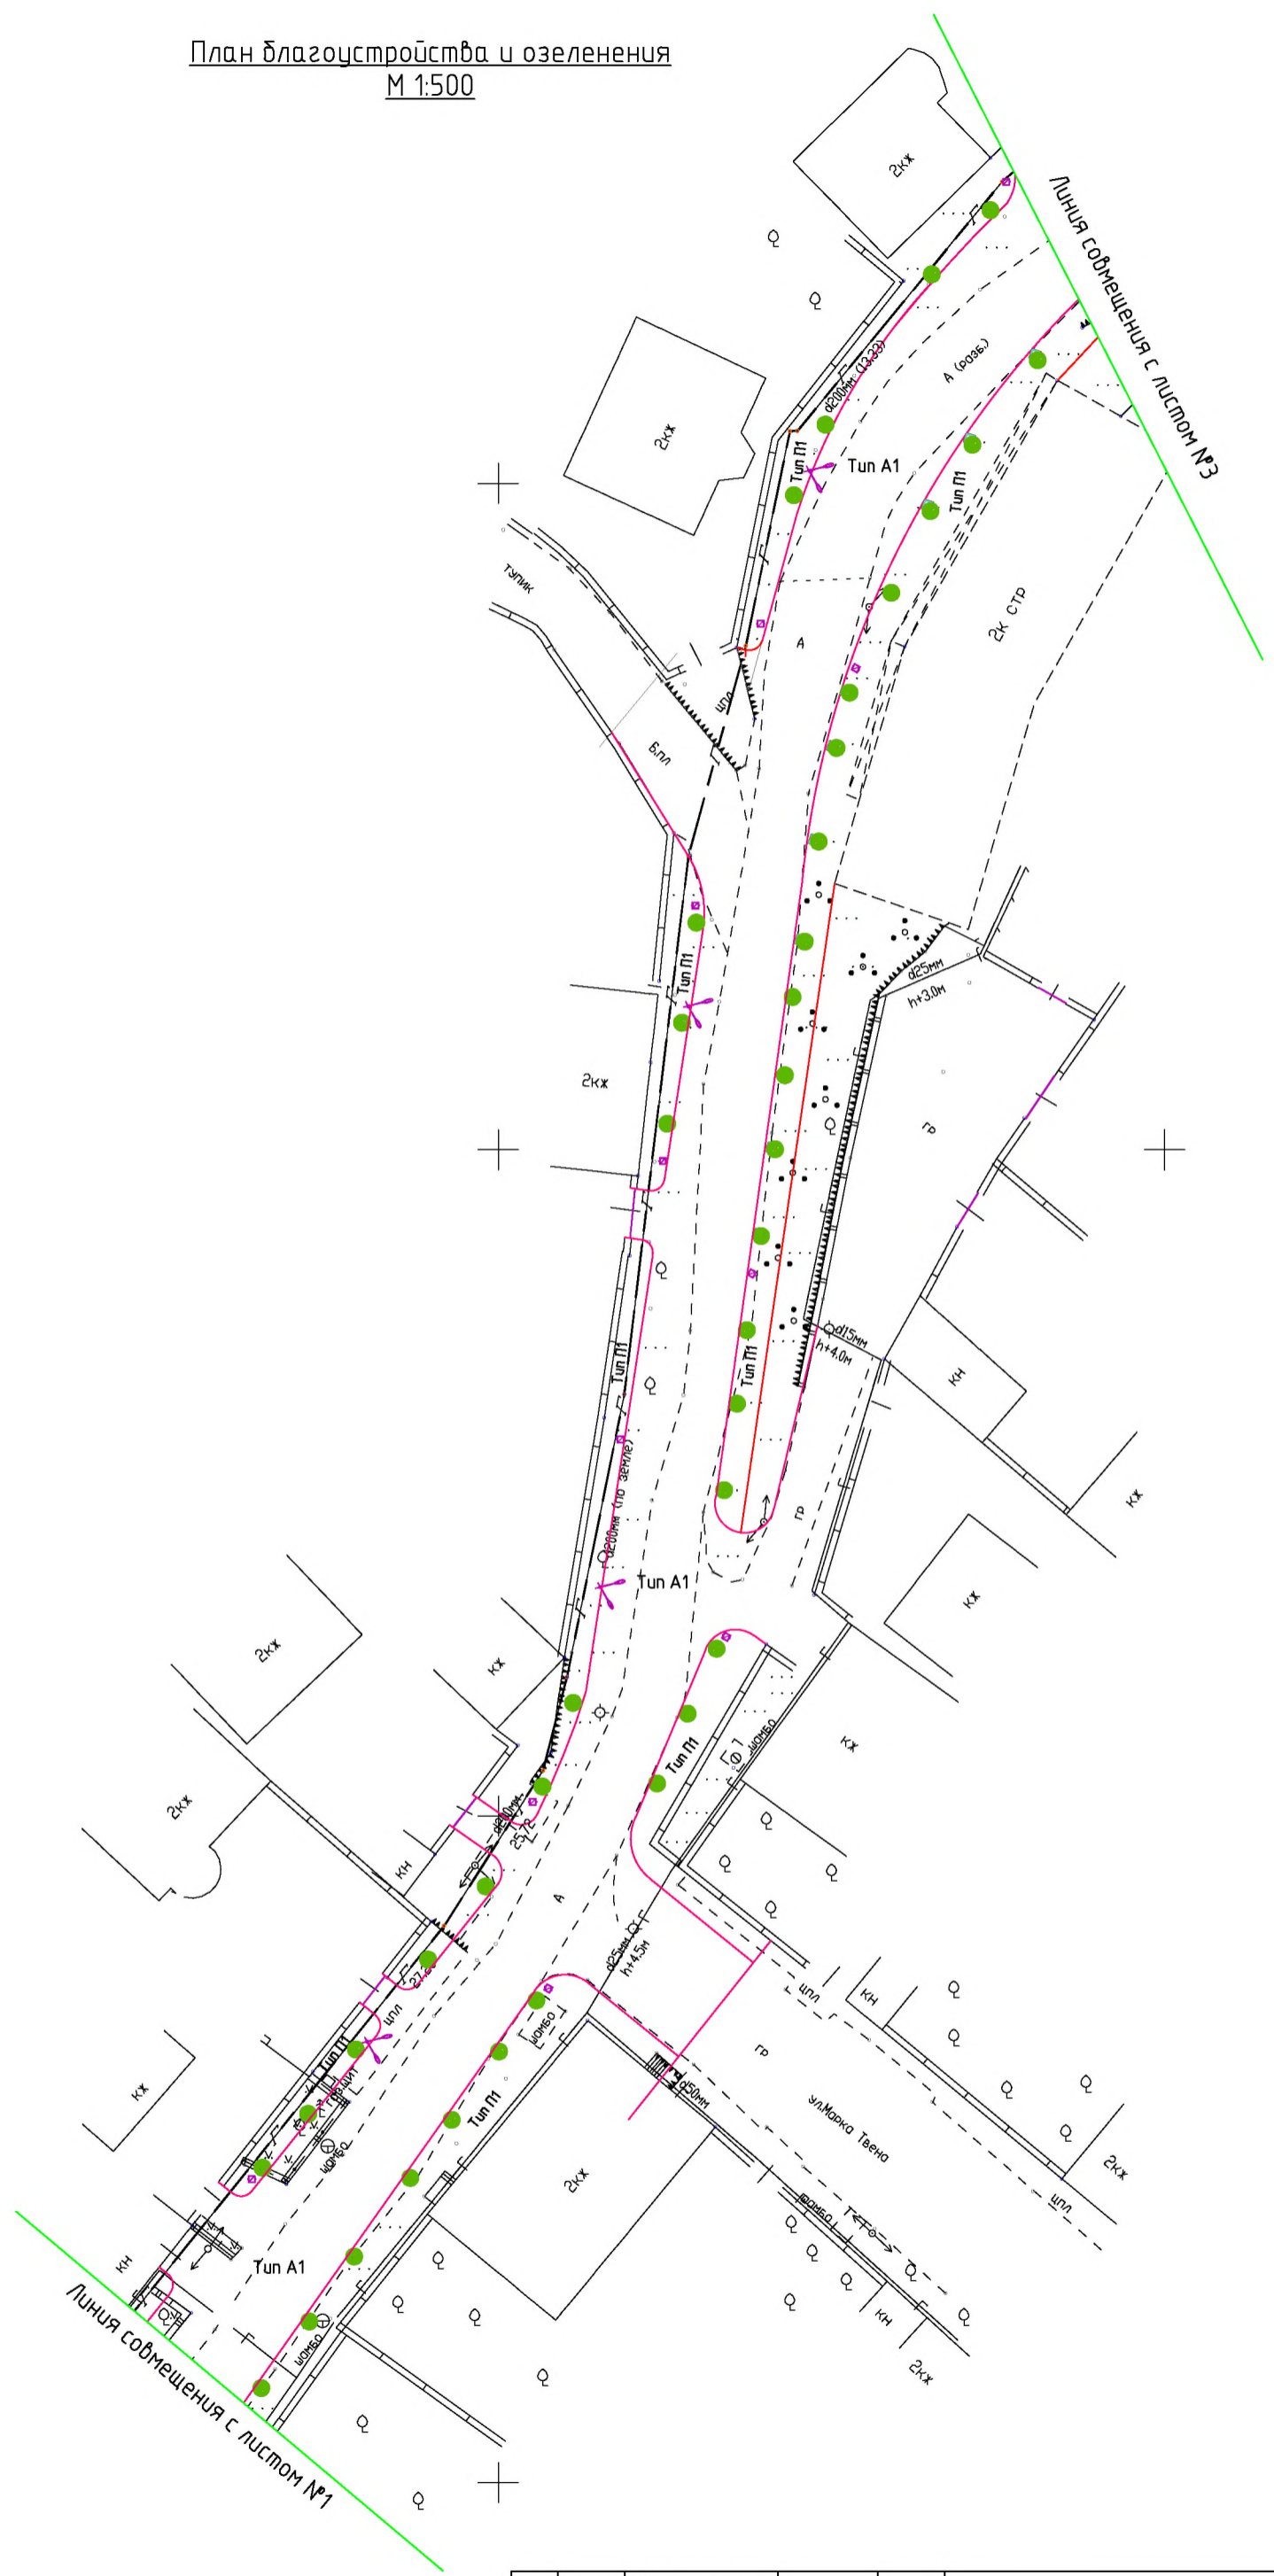

Испол.	Дадашев		
Изм.	Лист	№ докум.	Подп. Дата

План благоустройства и озеленения

План благоустройства и озеленения  
М 1:500



Испол.	Дадашев			
Изм.	Лист	№ докум.	Подп.	Дата

План благоустройства и озеленения

Лист

3

Формат

A3

План благоустройства и озеленения  
М 1:500



Испол.	Дадашев			
Изм.	Лист	№ докум.	Подп.	Дата

План благоустройства и озеленения

Лист

4

Формат

А3

**План благоустройства и озеленения**  
М 1:500




**Объемы работ**

- Площадь тротуарного покрытия – 2800м<sup>2</sup>
- Площадь асфальтового покрытия – 6800м<sup>2</sup>
- Бордюр (бортовой камень) – 1400 м
- Поребрики – 392м
- Светильники – 18шт с шагом 40м
- Урны – 35шт
- Деревья – 140шт

**КОНСТРУКЦИЯ ДОРОЖНОЙ ОДЕЖДЫ АВТОДОРОГ**  
Тип А1


Горячий плотный мелкозернистый асфальтобетон типа Б марки II по ГОСТ 9128-97	- 0,04 м
Горячий пористый крупнозернистый асфальтобетон марки II по ГОСТ 9128-97	- 0,06 м
Фракционированный щебень (фр.40 - 70 ) М600 по ГОСТ 8267-93, уложенный по принципу заклинки	- 0,35 м
Песок природный крупный по ГОСТ 8736-93	- 0,10 м
Уплотненный грунт	

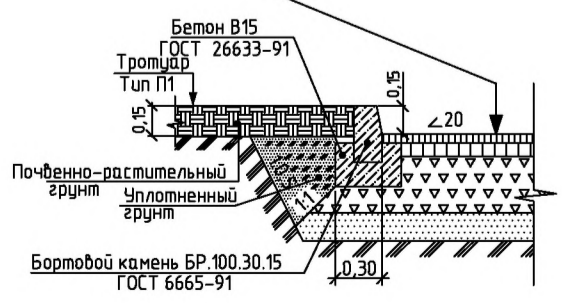

Испол.	Дадашев			
Изм.	Лист	№ докум.	Подп.	Дата

План благоустройства и озеленения

Разбивочный план  
М 1:500

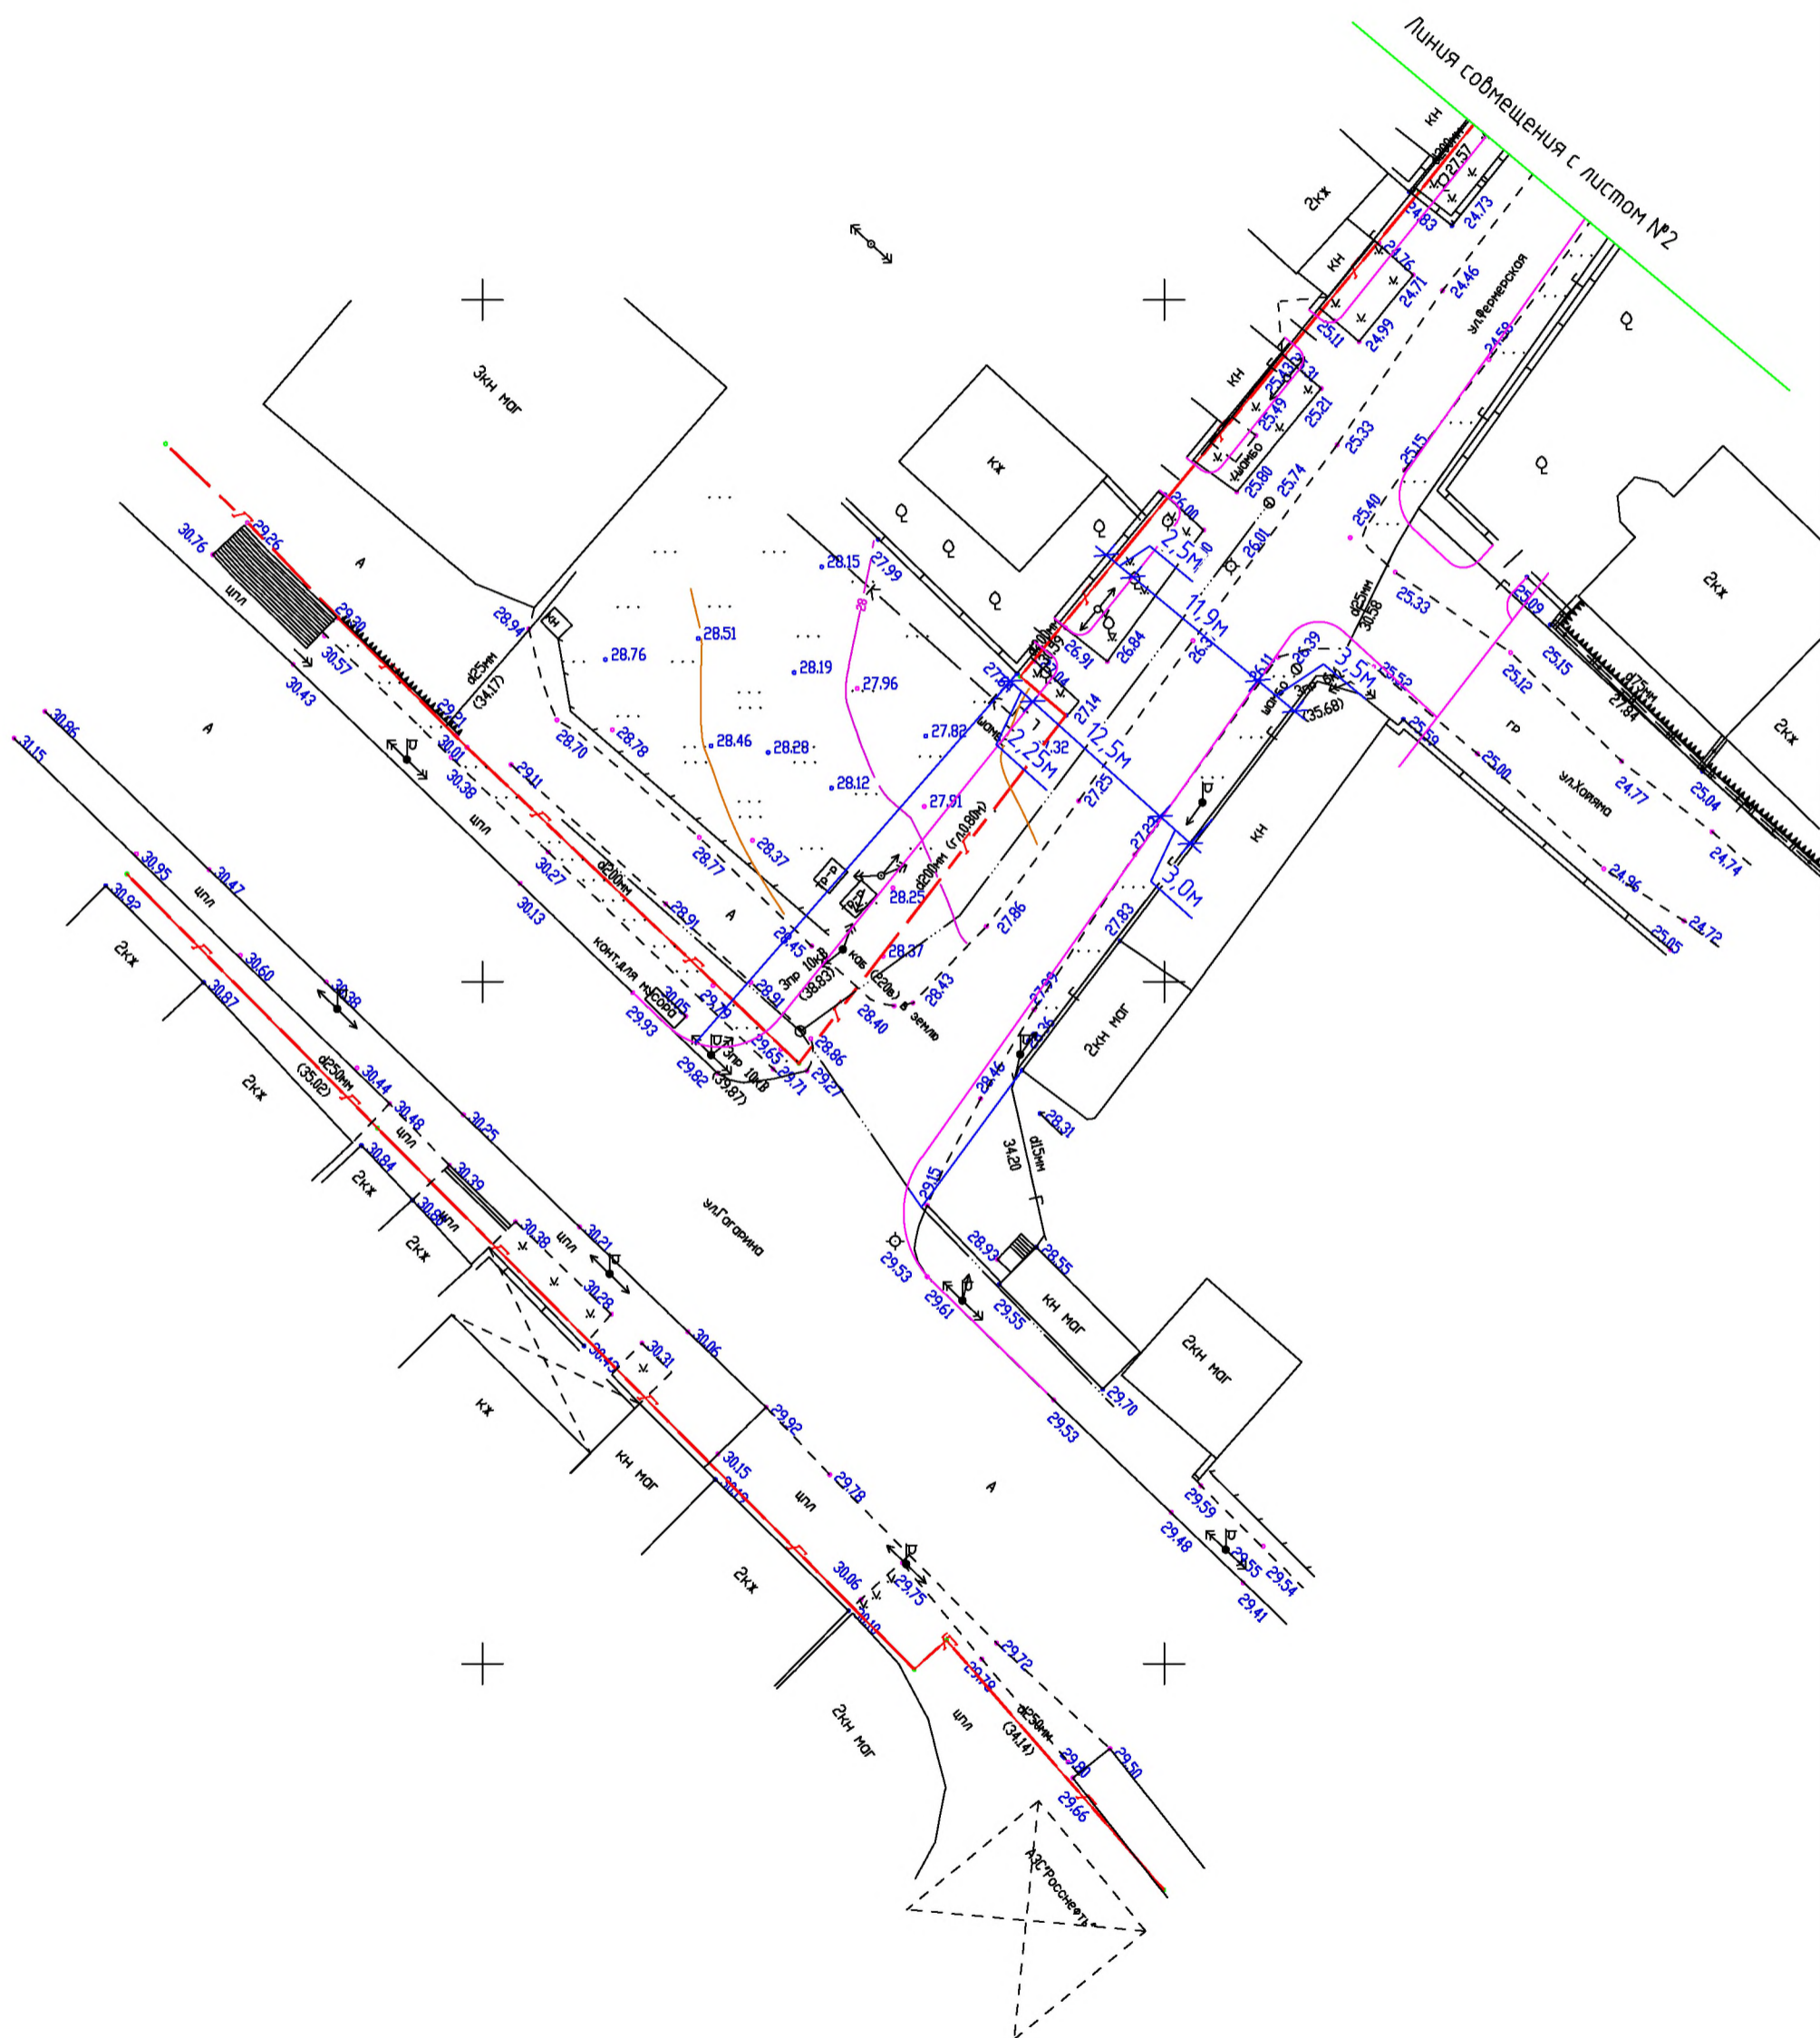

Испол.	Дадашев			
Изм.	Лист	№ докум.	Подп.	Дата


Разбивочный план

Лист

1

Формат А3

Разбивочный план  
М 1:500

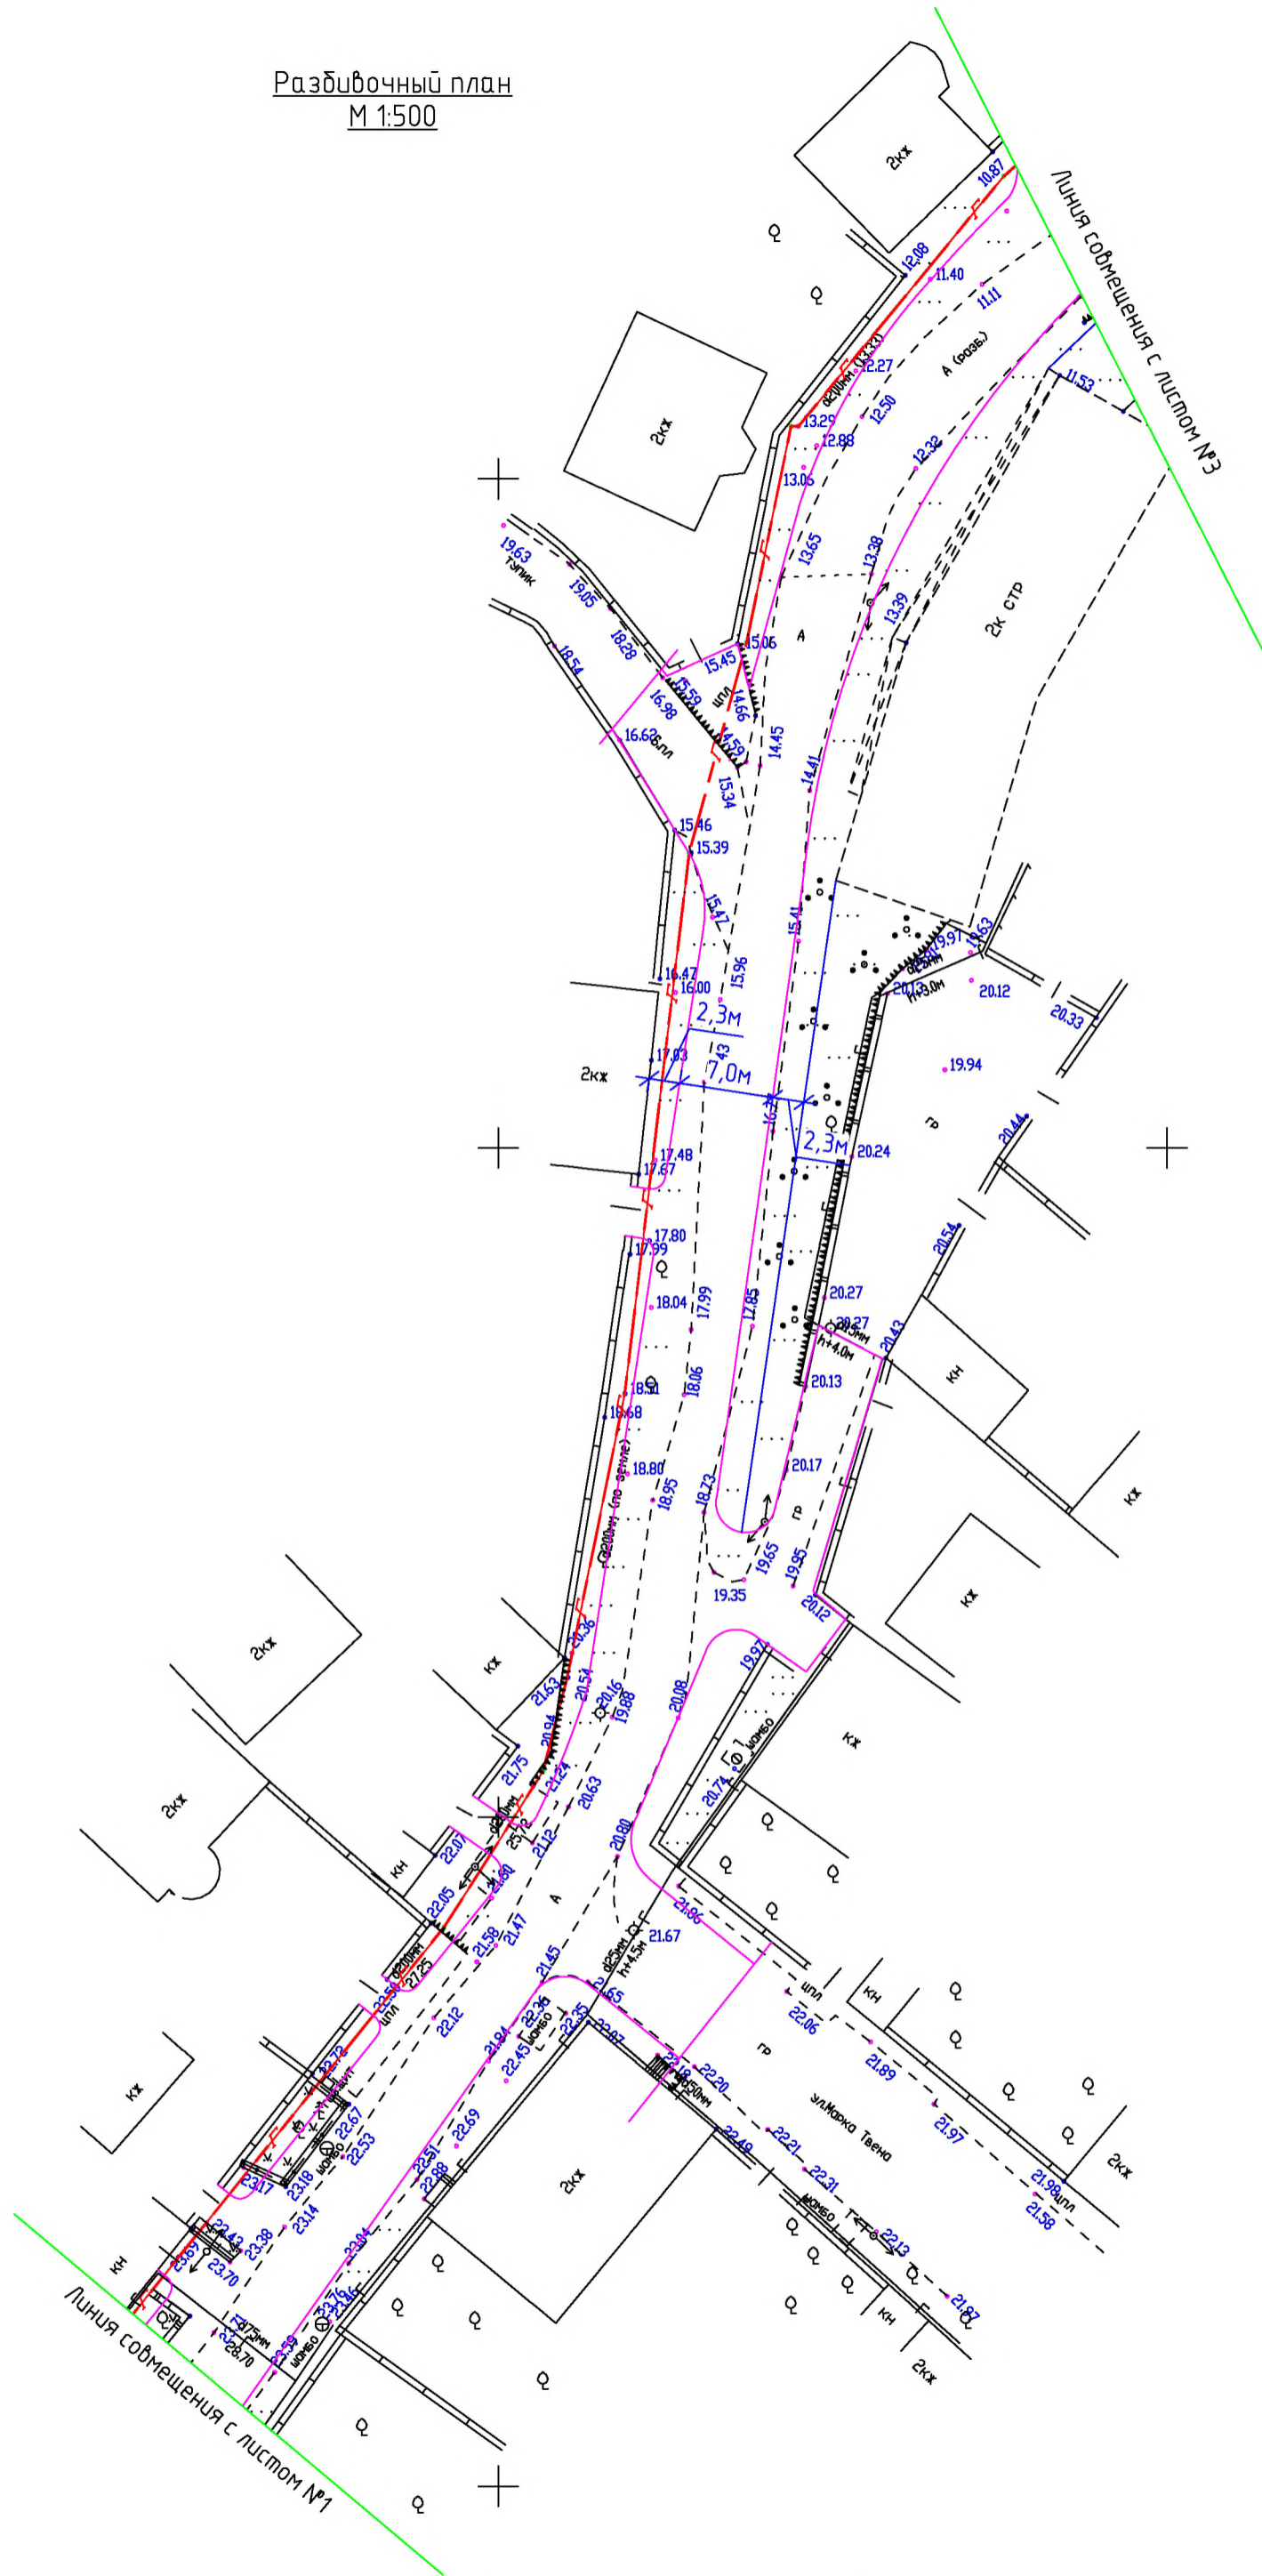

Испол.	Дадашев			
Изм.	Лист	№ докум.	Подп.	Дата

Разбивочный план

Лист

2


Формат

A3





Разбивочный план  
М 1:500

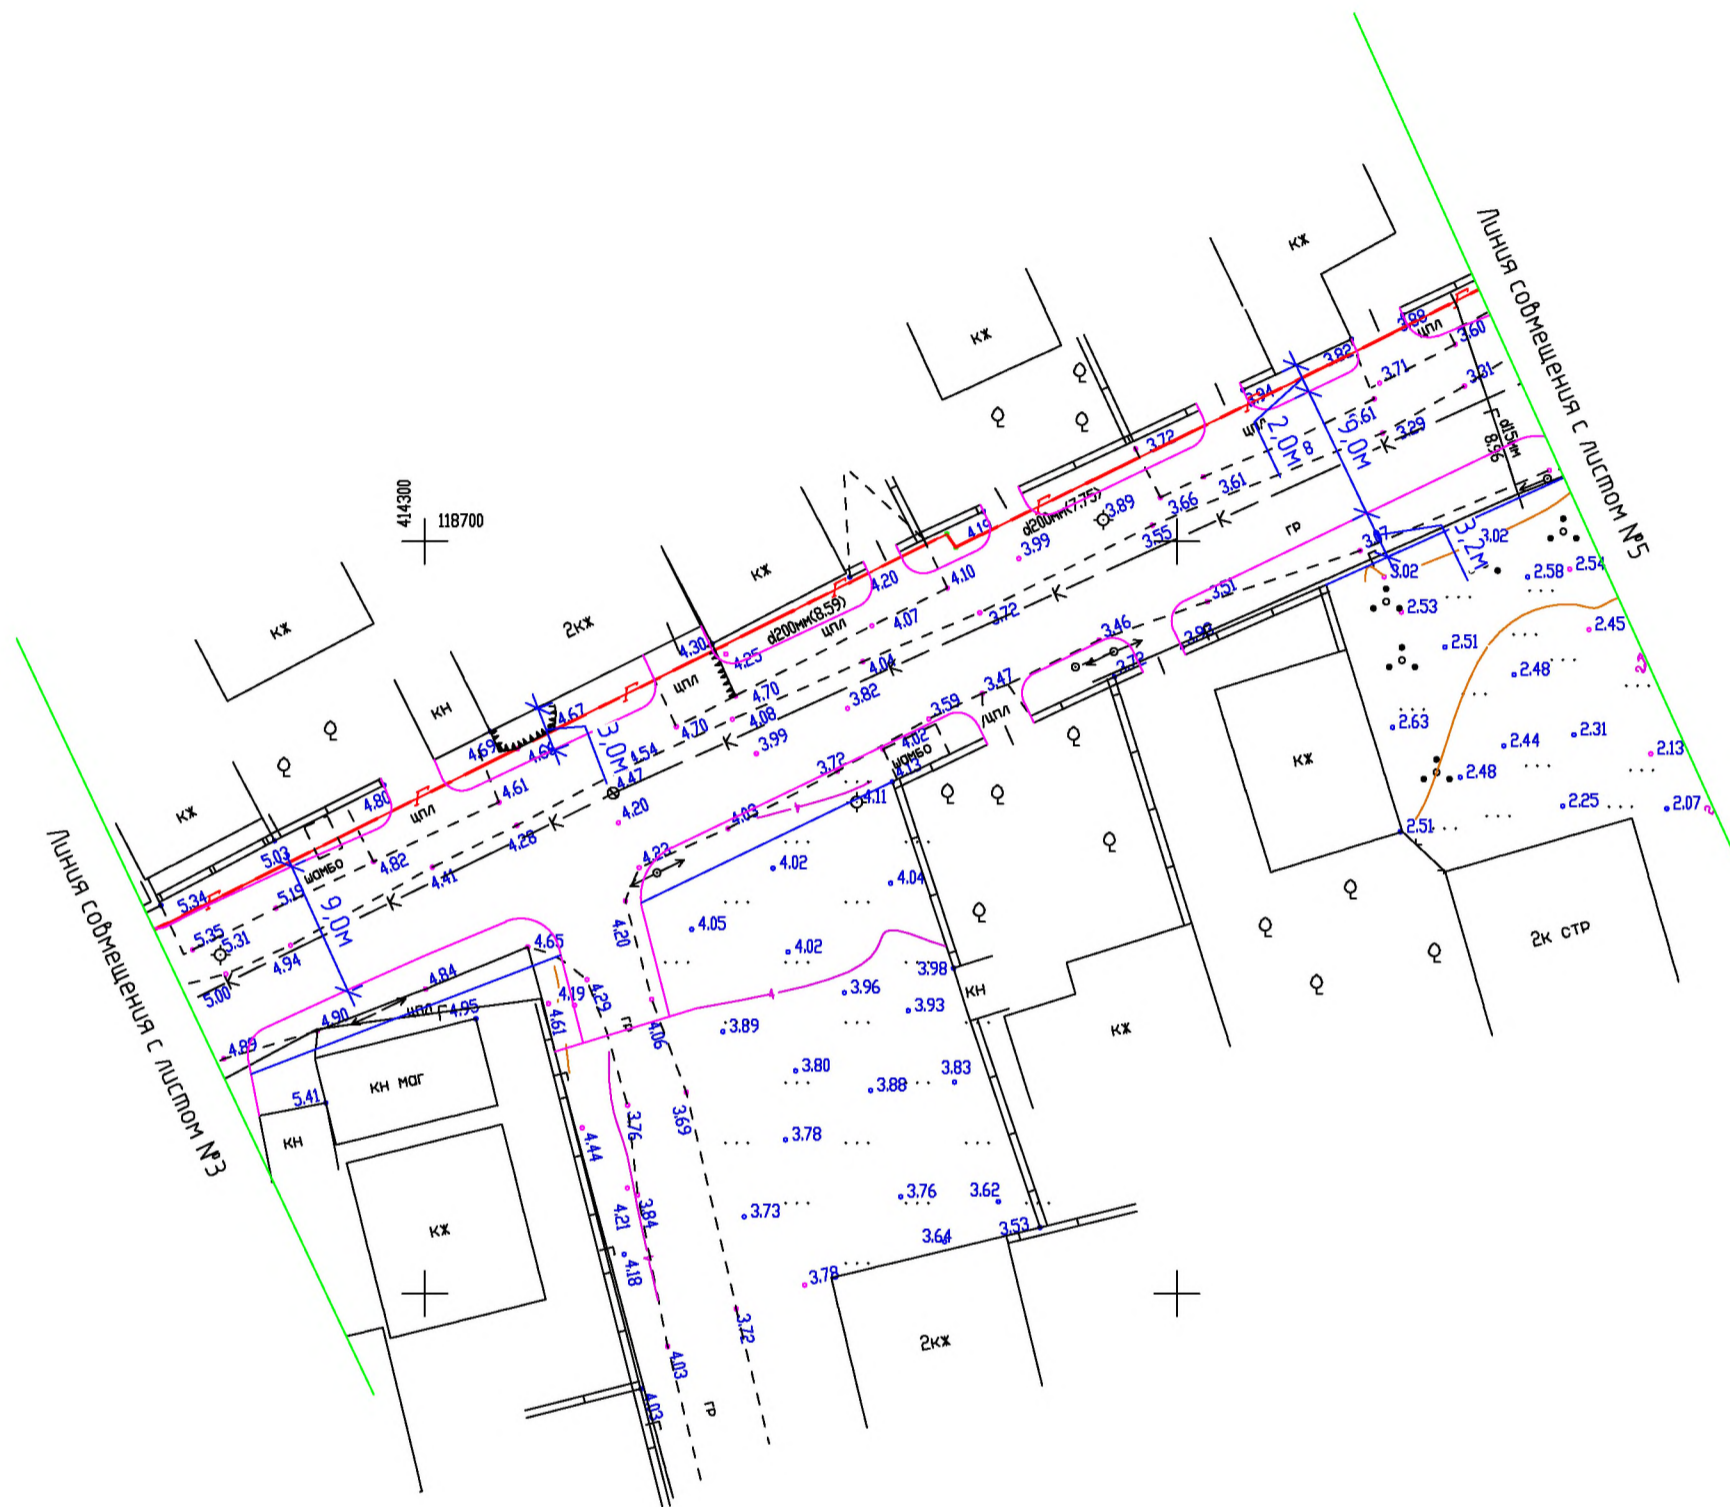


Испол.	Дадашев			
Изм.	Лист	№ докум.	Подп.	Дата

Разбивочный план

Лист

4

Разбивочный план  
М 1:500

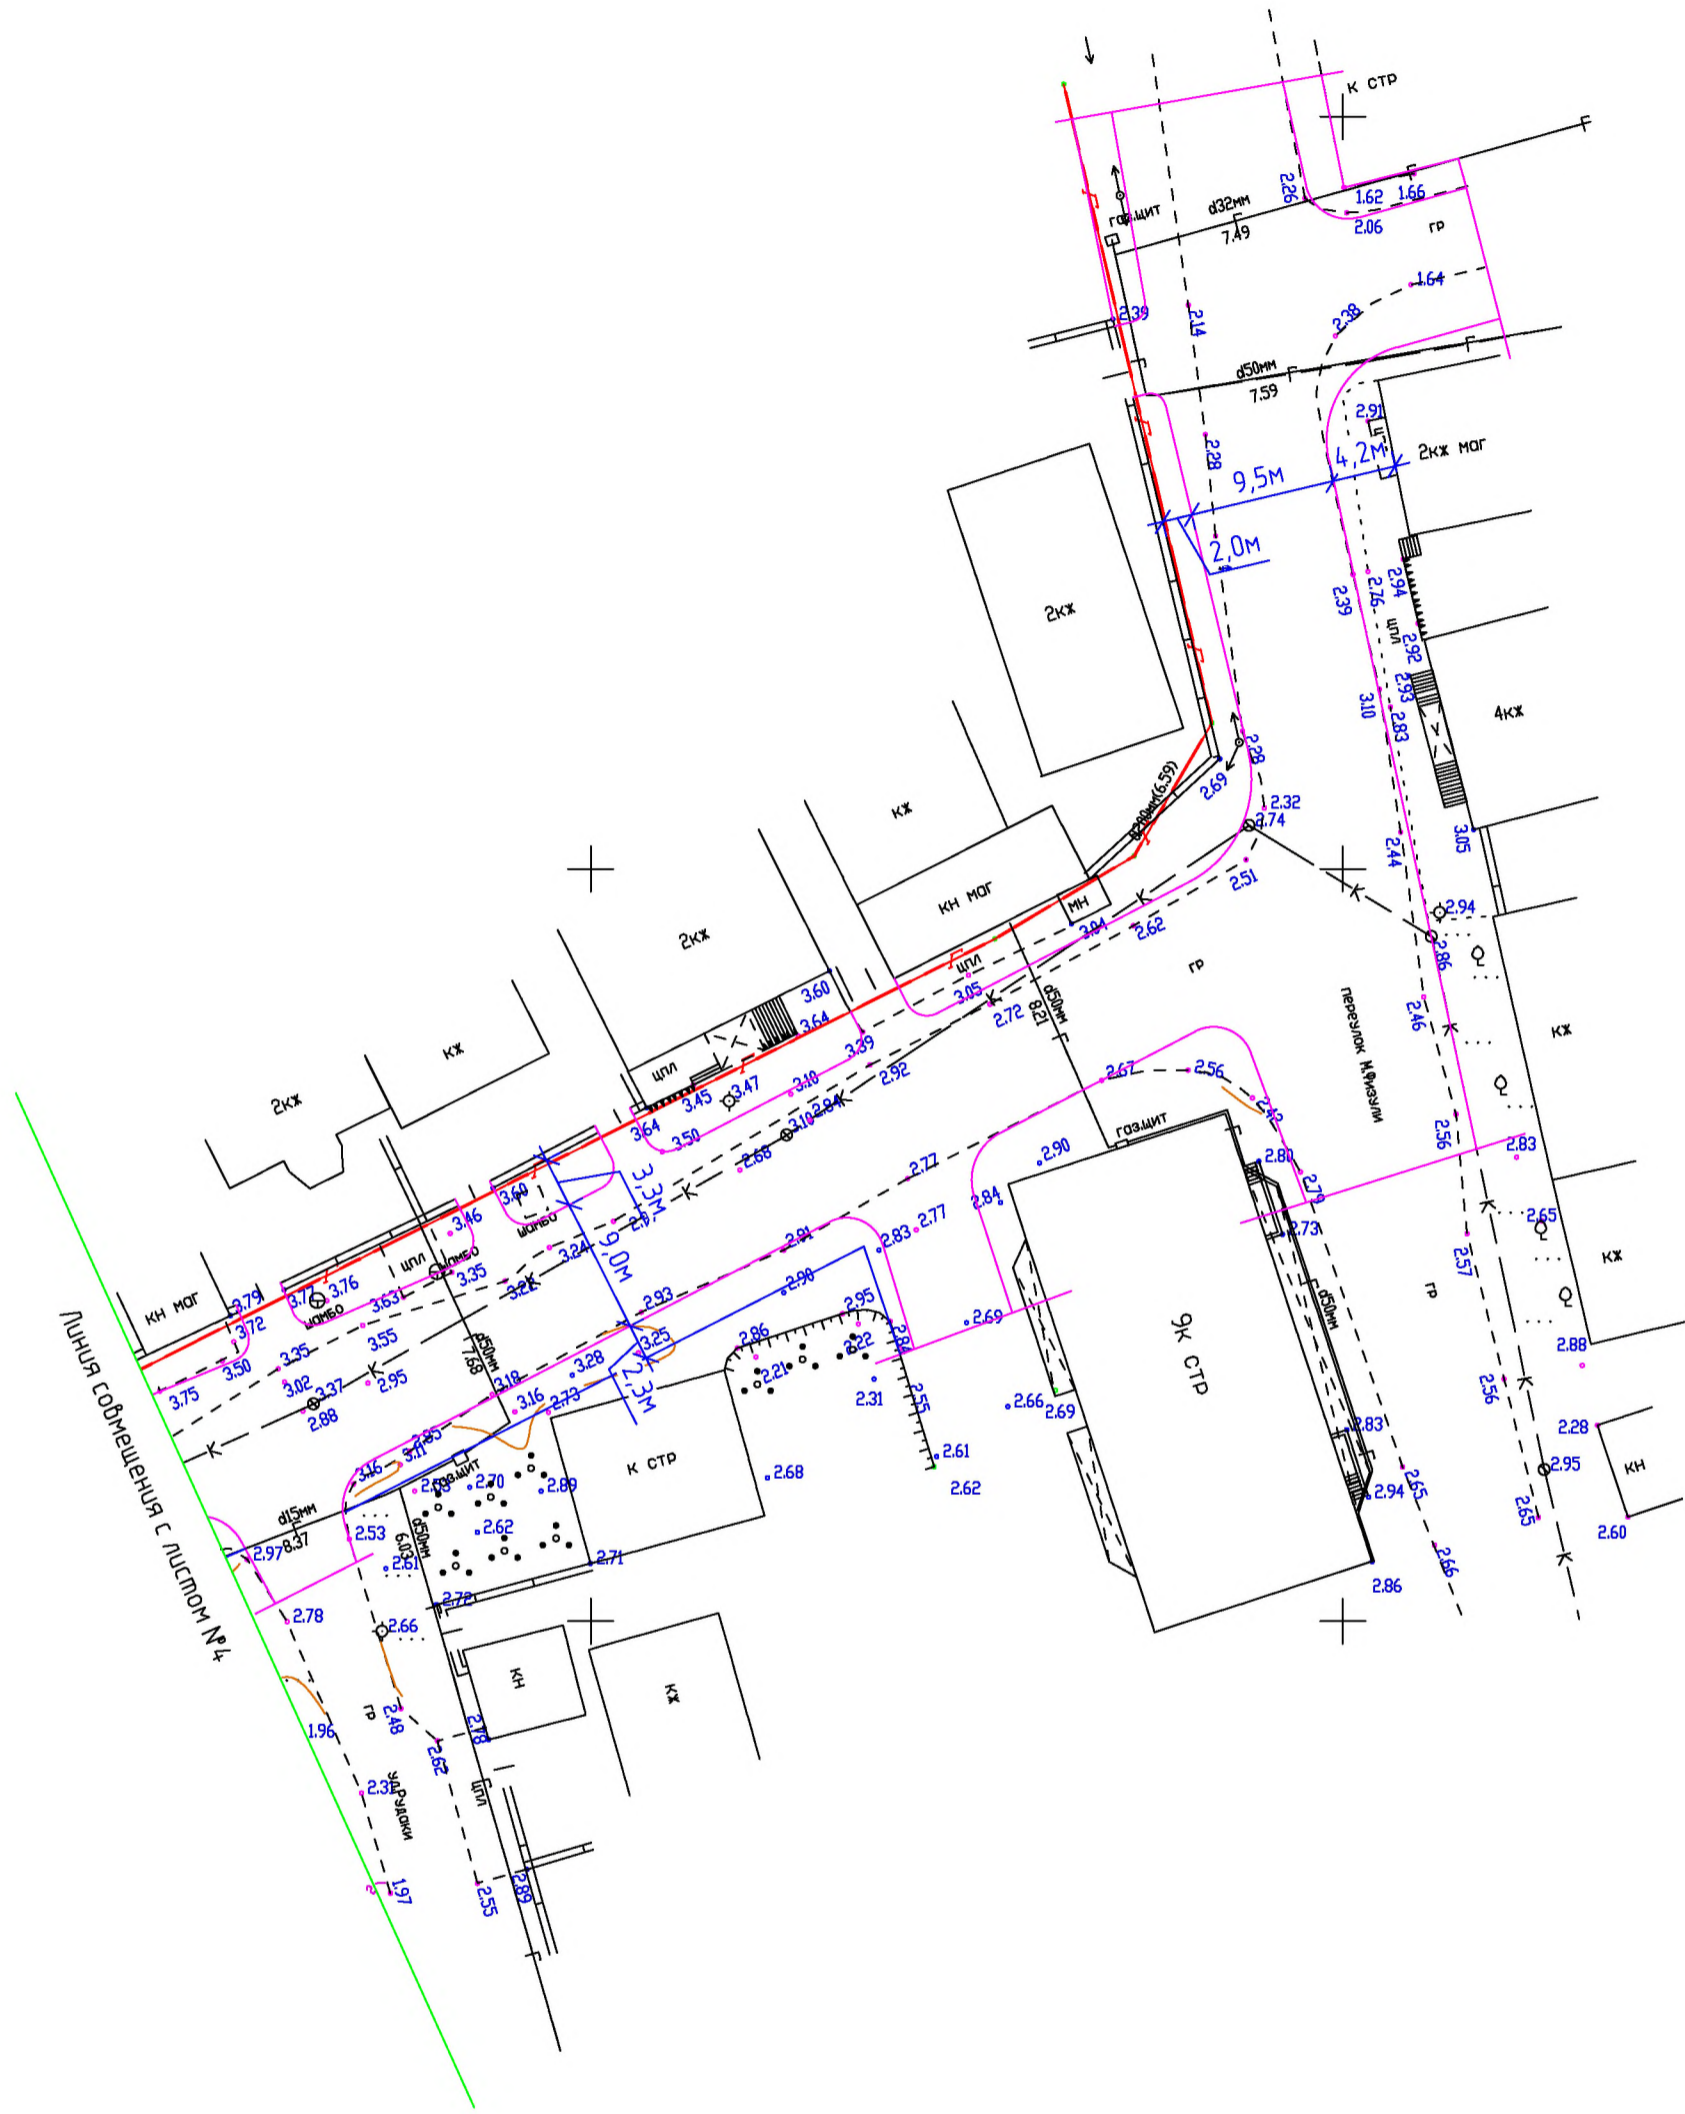

Испол.	Дадашев		
Изм.	Лист	№ докум.	Подп.
			Дата

Разбивочный план

Лист

5

Фрагмент благоустройства  
(вариант-1)



Испол.	Дадашев			
Изм.	Лист	№ докум.	Подп.	Дата

Фрагмент благоустройства

Лист

1

Формат

A3

Фрагмент благоустройств  
(вариант-1)



Испол.	Дадашев		
Изм.	Лист	№ докум.	Подп. Дата

Фрагмент благоустройства

Лист

2

Фрагмент благоустройств  
(вариант-1)



Испол.	Дадашев			
Изм.	Лист	№ докум.	Подп.	Дата

Фрагмент благоустройства

Лист

3