



**РЕСПУБЛИКА ДАГЕСТАН**  
**АДМИНИСТРАЦИЯ ГОРОДСКОГО ОКРУГА**  
**«город Дербент»**

« 29 » октября 201 9 г.

№ 527

**ПОСТАНОВЛЕНИЕ**

**Об утверждении схем водоснабжения, хозфекальной и ливневой  
канализации городского округа «город Дербент»**

Во исполнение Федерального закона от 07.12.2011 г. №416-ФЗ «О водоснабжении и водоотведении» и с целью повышения надежности и бесперебойности работы систем водоснабжения и водоотведения и улучшения экологической обстановки г. Дербент, администрация городского округа «город Дербент» постановляет:

1. Утвердить прилагаемые схемы водоснабжения, хозфекальной и ливневой канализации городского округа «город Дербент»;
2. Настоящее постановление опубликовать и разместить на официальном сайте администрации городского округа «город Дербент» в сети интернет: [www.derbent.ru](http://www.derbent.ru).
3. Настоящее постановление вступает в силу со дня его официального опубликования.

Первый заместитель главы



Р.С. Пирмагомедов

СХЕМА ВОДОСНАБЖЕНИЯ ГОРОДСКОГО ОКРУГА "ГОРОД ДЕРБЕНТ"

ДИАМЕТРЫ, мм

|             |
|-------------|
| 100 – 200   |
| 200 – 400   |
| 400 – 600   |
| 600 – 1 000 |

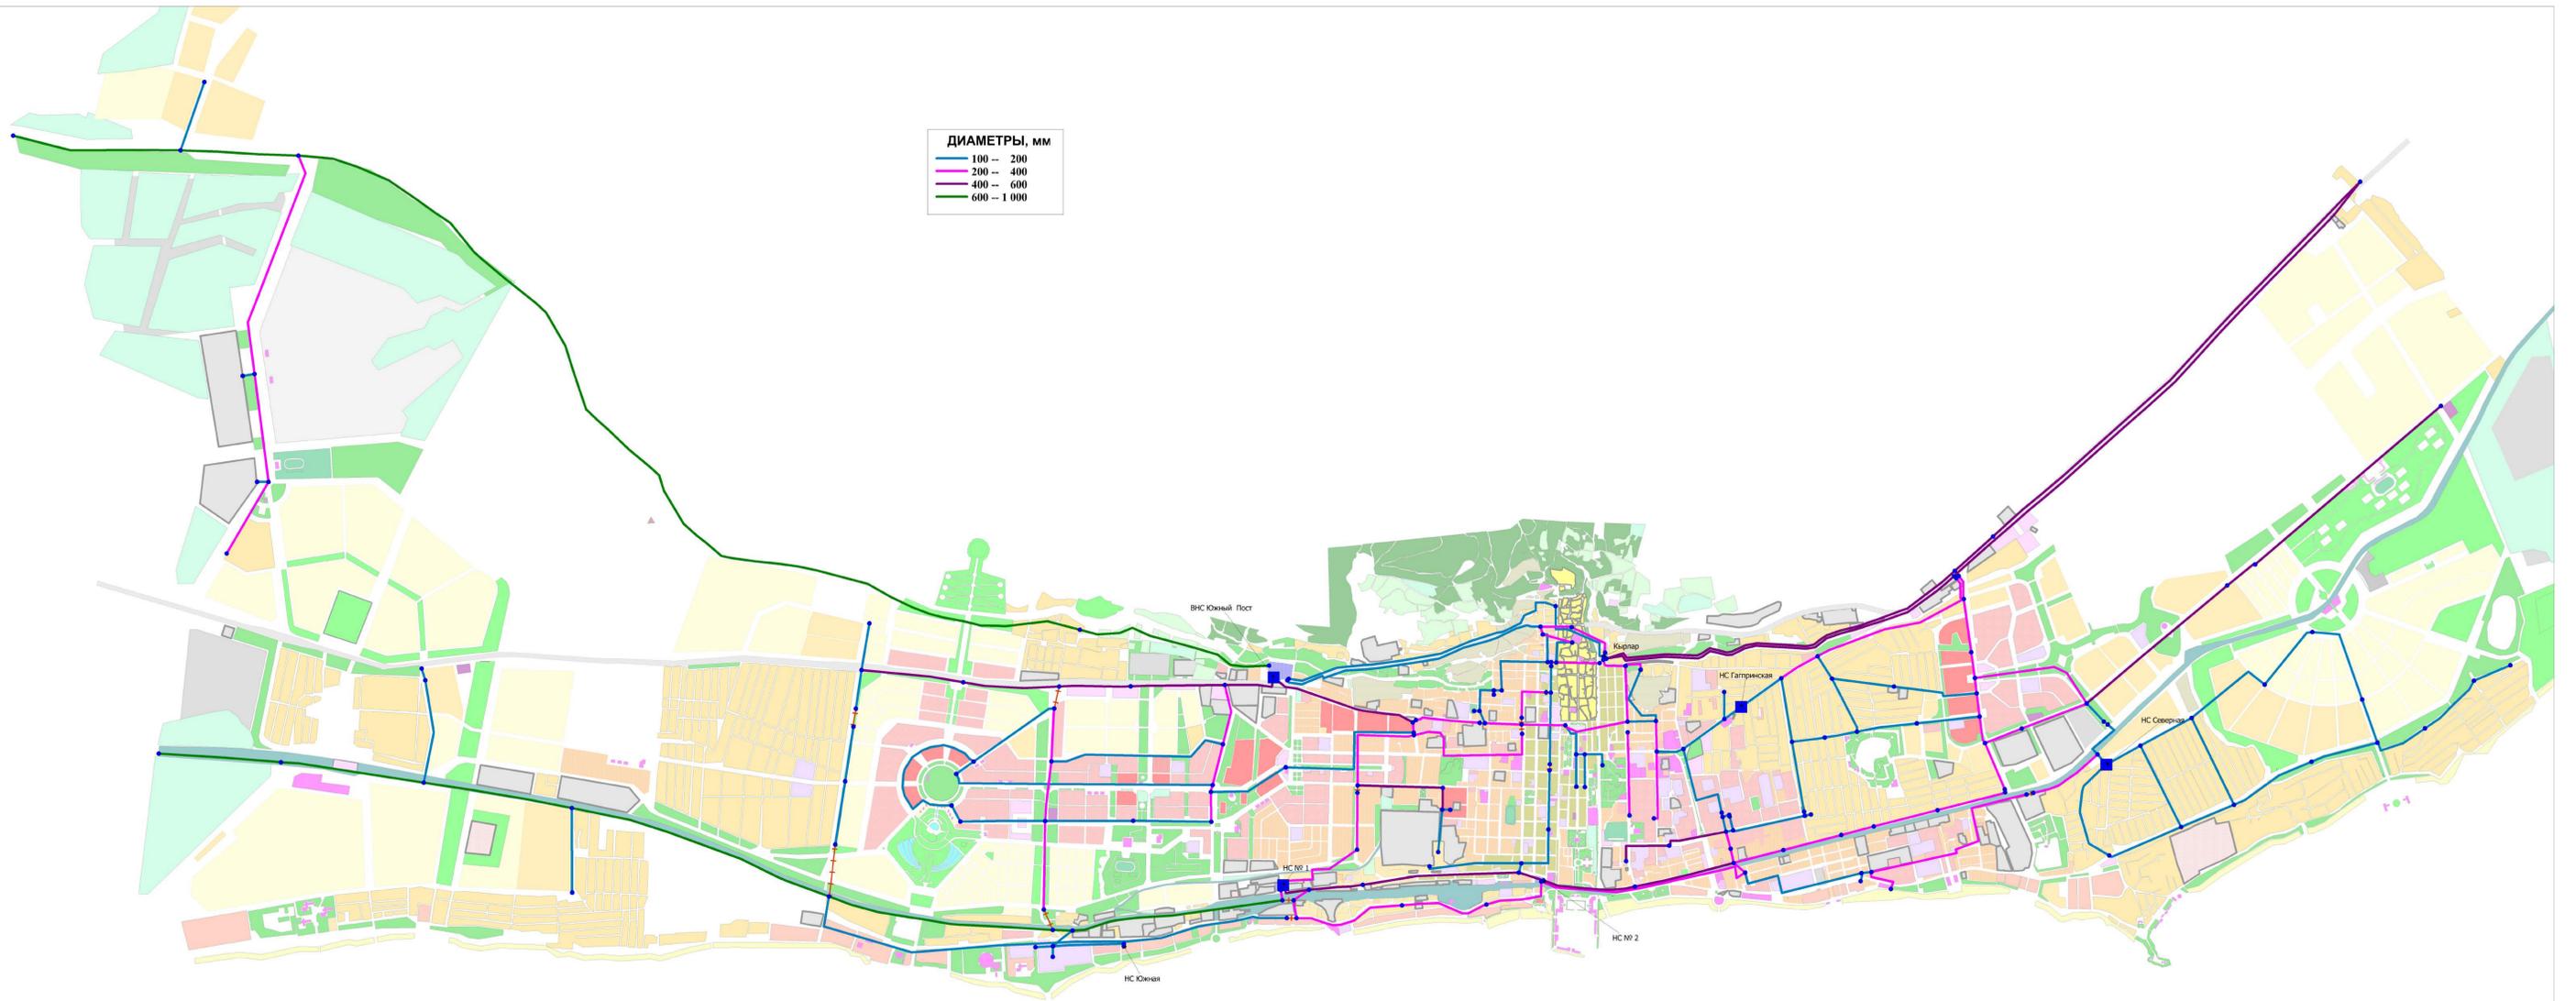


СХЕМА РАСПРЕДЕЛЕНИЯ ПЕРСПЕКТИВНЫХ НАГРУЗОК ПО ВОДОСНАБЖЕНИЮ И ВОДООТВЕДЕНИЮ ГОРОДСКОГО ОКРУГА "ГОРОД ДЕРБЕНТ". ВОДООТВЕДЕНИЕ (КУБ.М/СУТКИ)

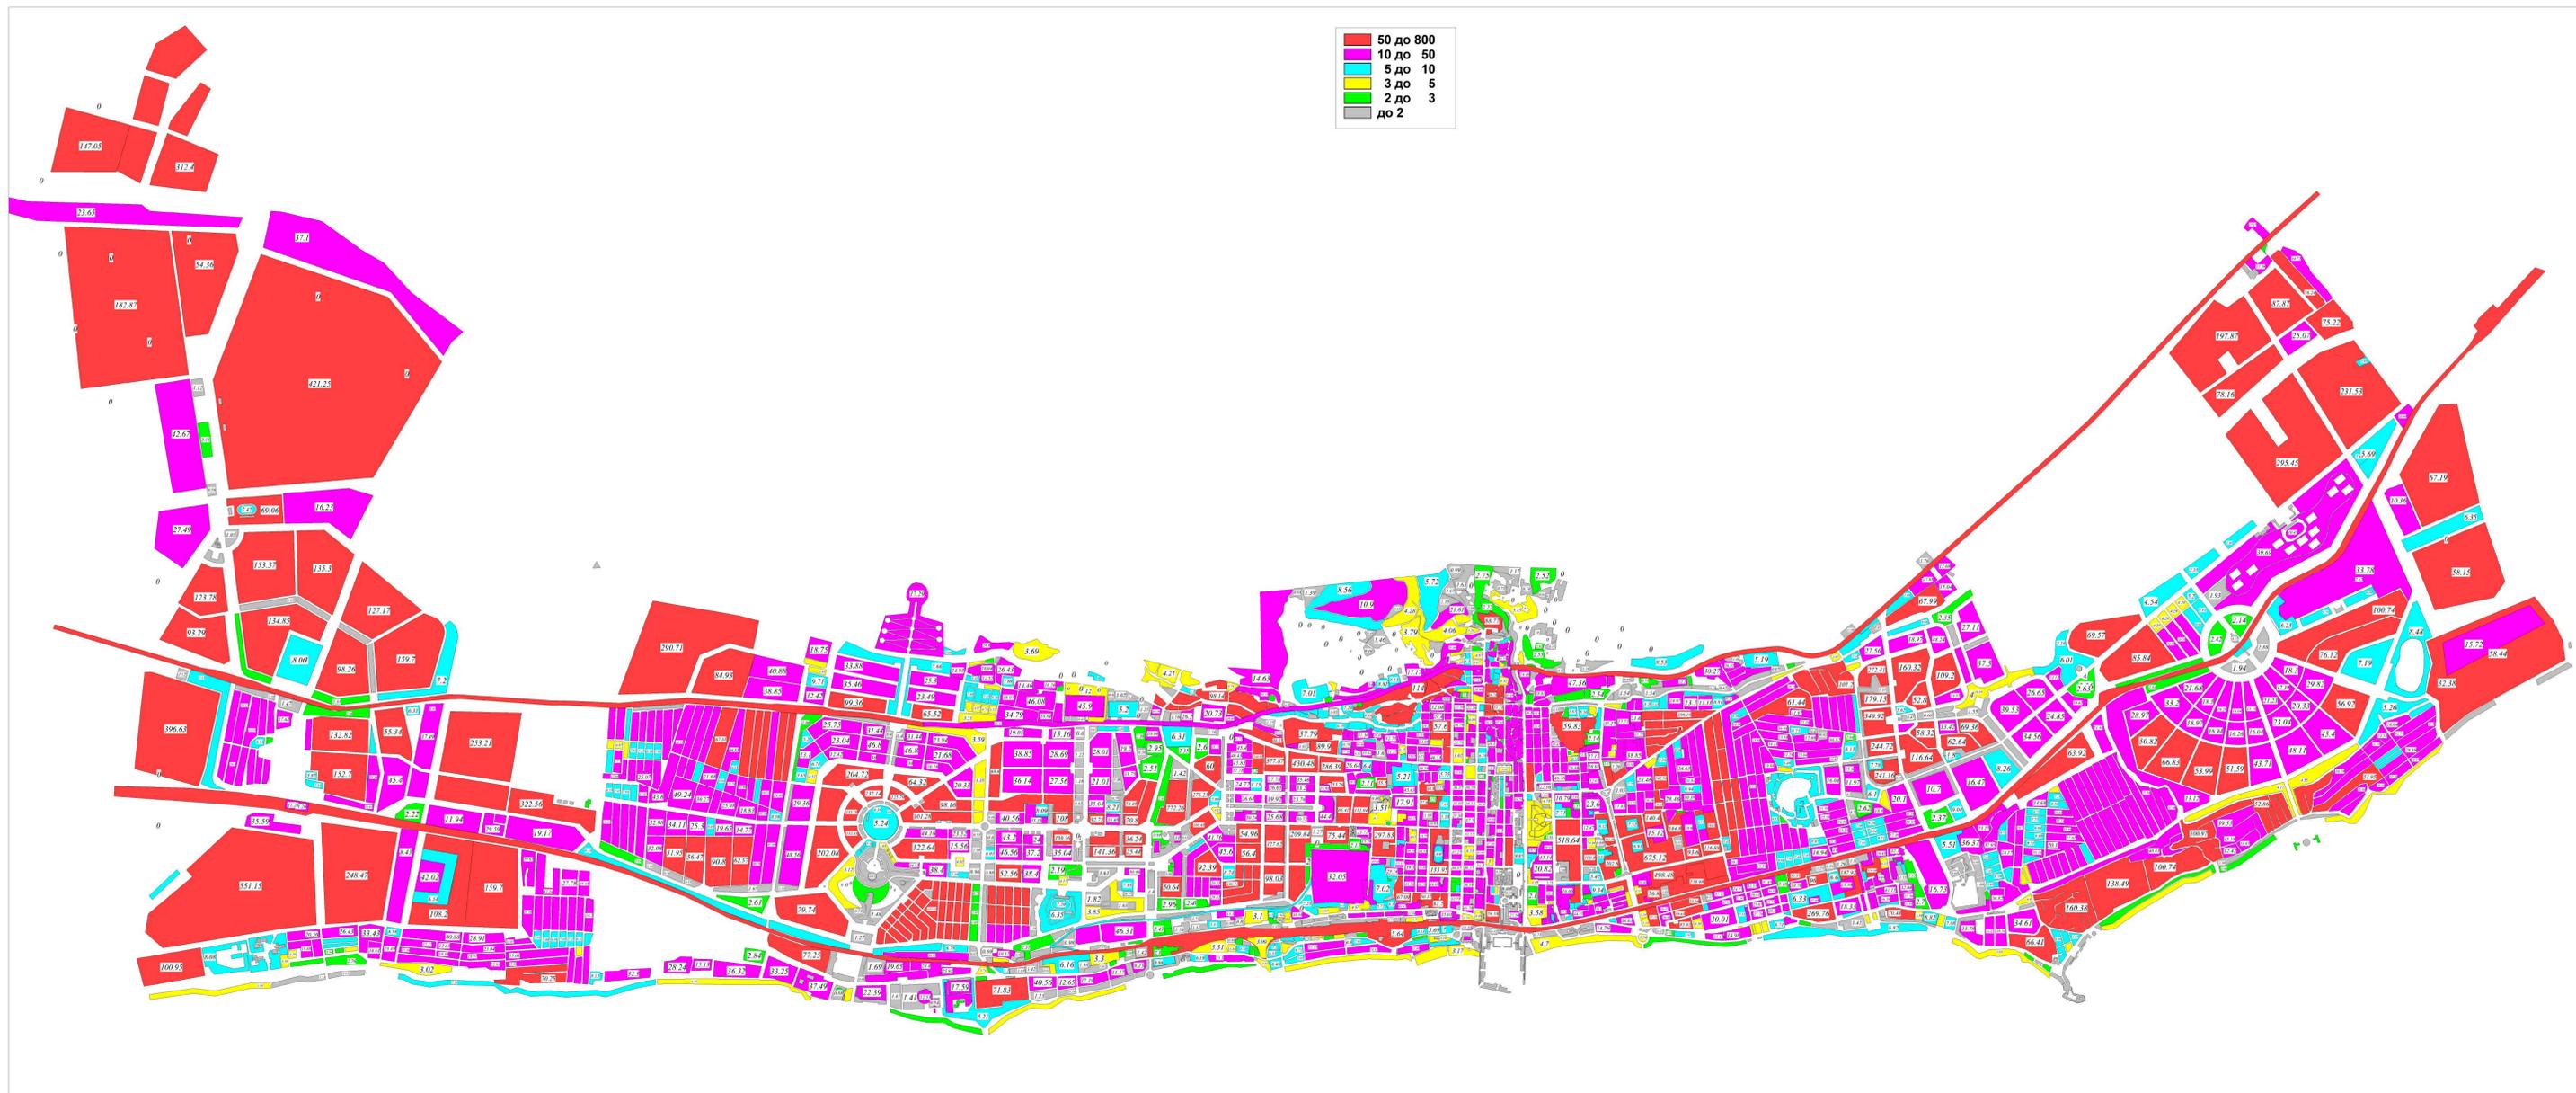


СХЕМА РАСПРЕДЕЛЕНИЯ ПЕРСПЕКТИВНЫХ НАГРУЗОК ПО ВОДОСНАБЖЕНИЮ И ВОДООТВЕДЕНИЮ ГОРОДСКОГО ОКРУГА "ГОРОД ДЕРБЕНТ". ВОДОСНАБЖЕНИЕ (КУБ.М/СУТКИ)

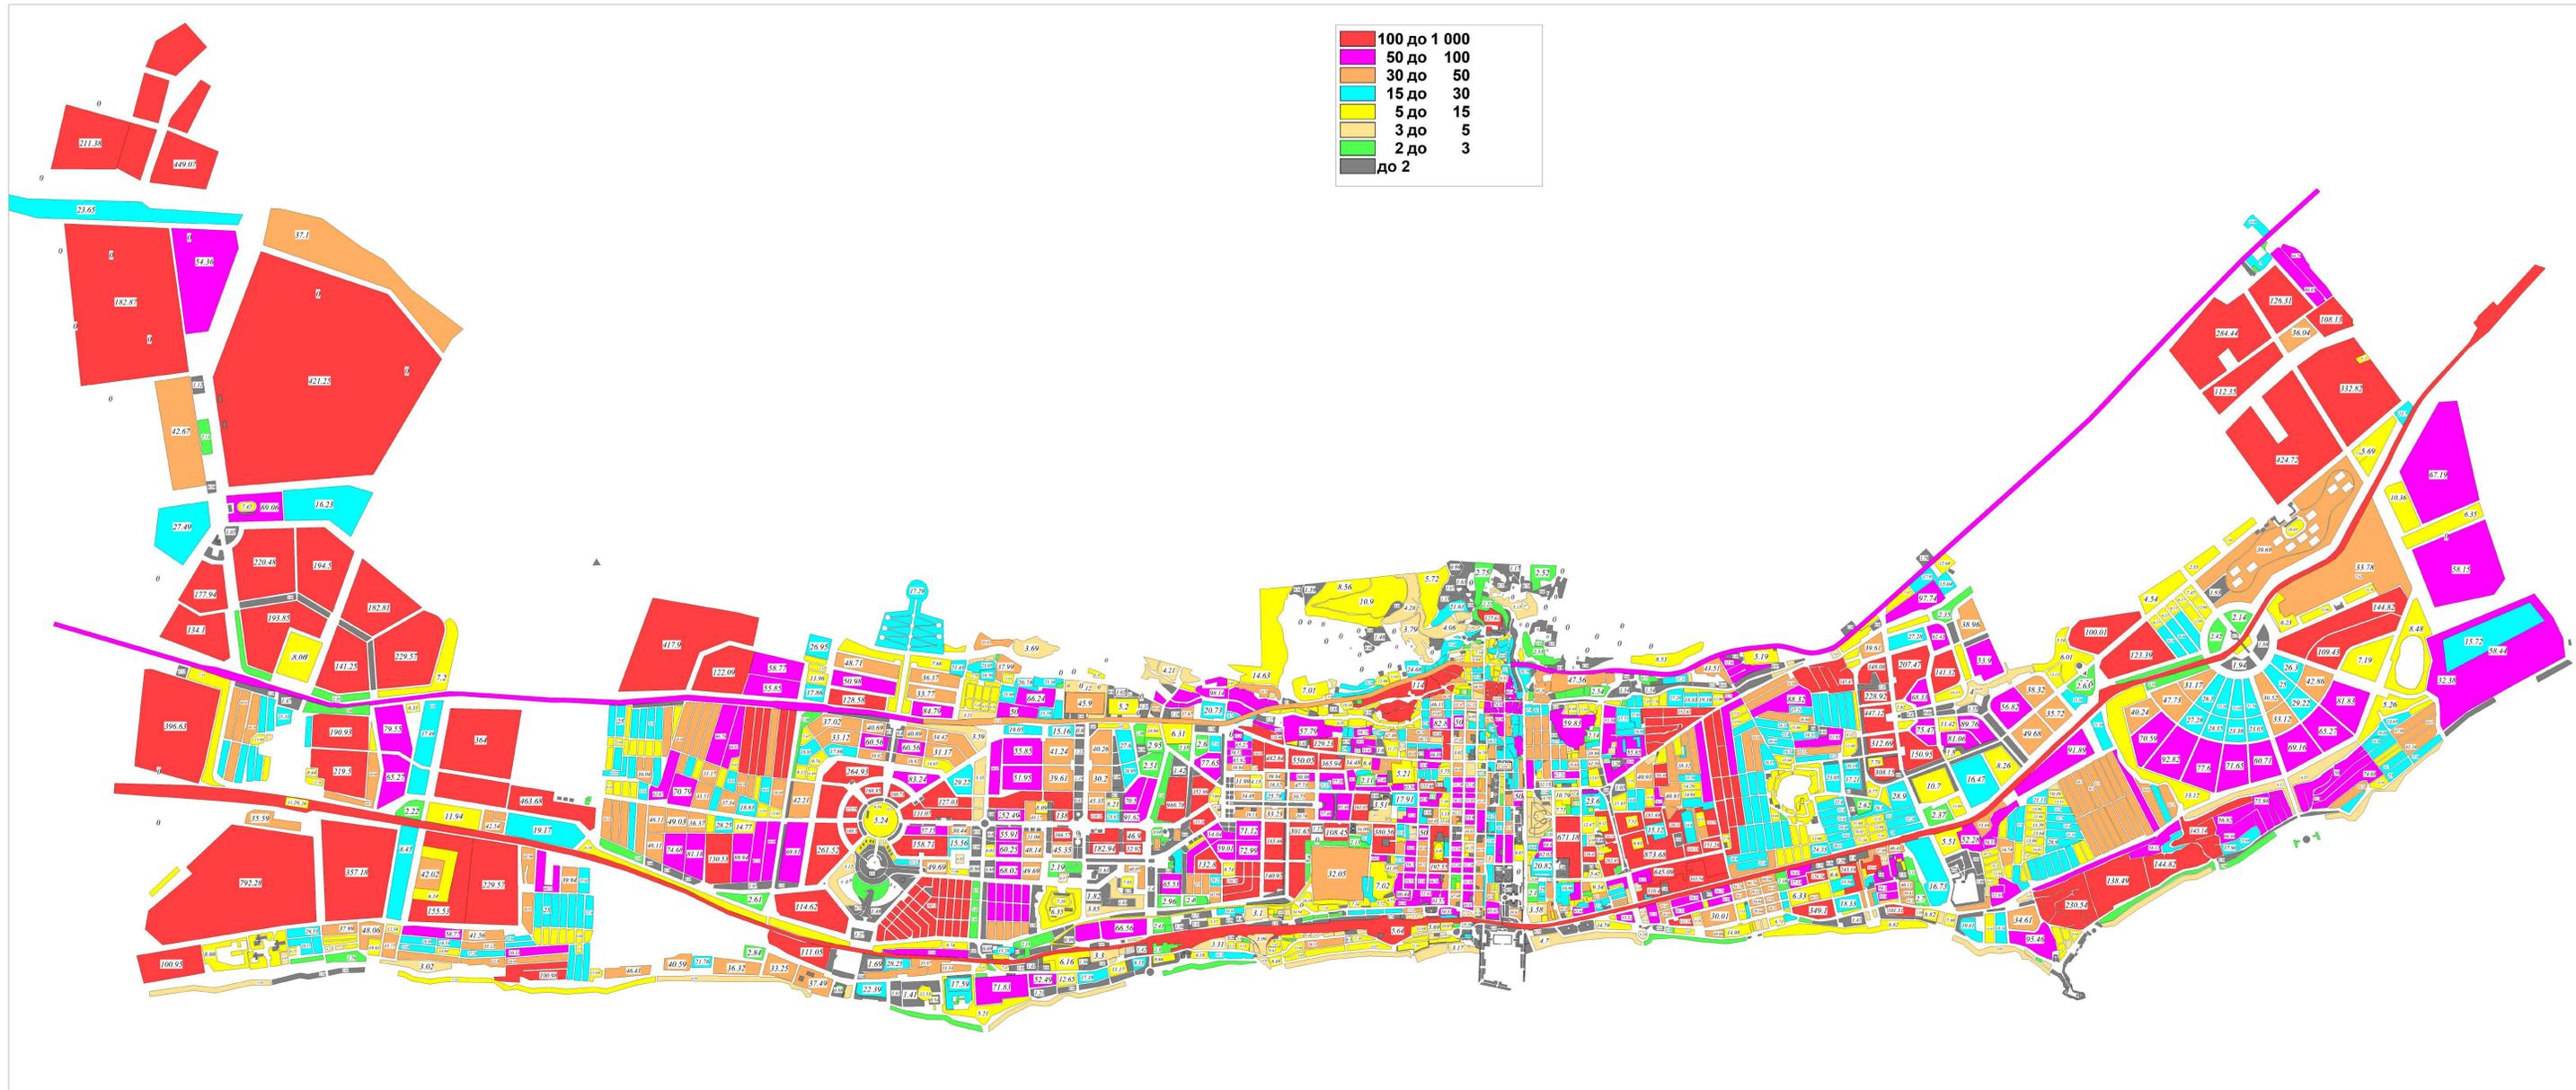


СХЕМА ВОДООТВЕДЕНИЯ ГОРОДСКОГО ОКРУГА "ГОРОД ДЕРБЕНТ". ОТВЕДЕНИЕ ПОВЕРХНОСТНОГО СТОКА

сети\_дождя\_1 - Element\_S  
Первая очередь строительства  
Перспектива



СХЕМА РАСПРЕДЕЛЕНИЯ ПЕРСПЕКТИВНЫХ НАГРУЗОК ПО ВОДОСНАБЖЕНИЮ И ВОДООТВЕДЕНИЮ ГОРОДСКОГО ОКРУГА "ГОРОД ДЕРБЕНТ"

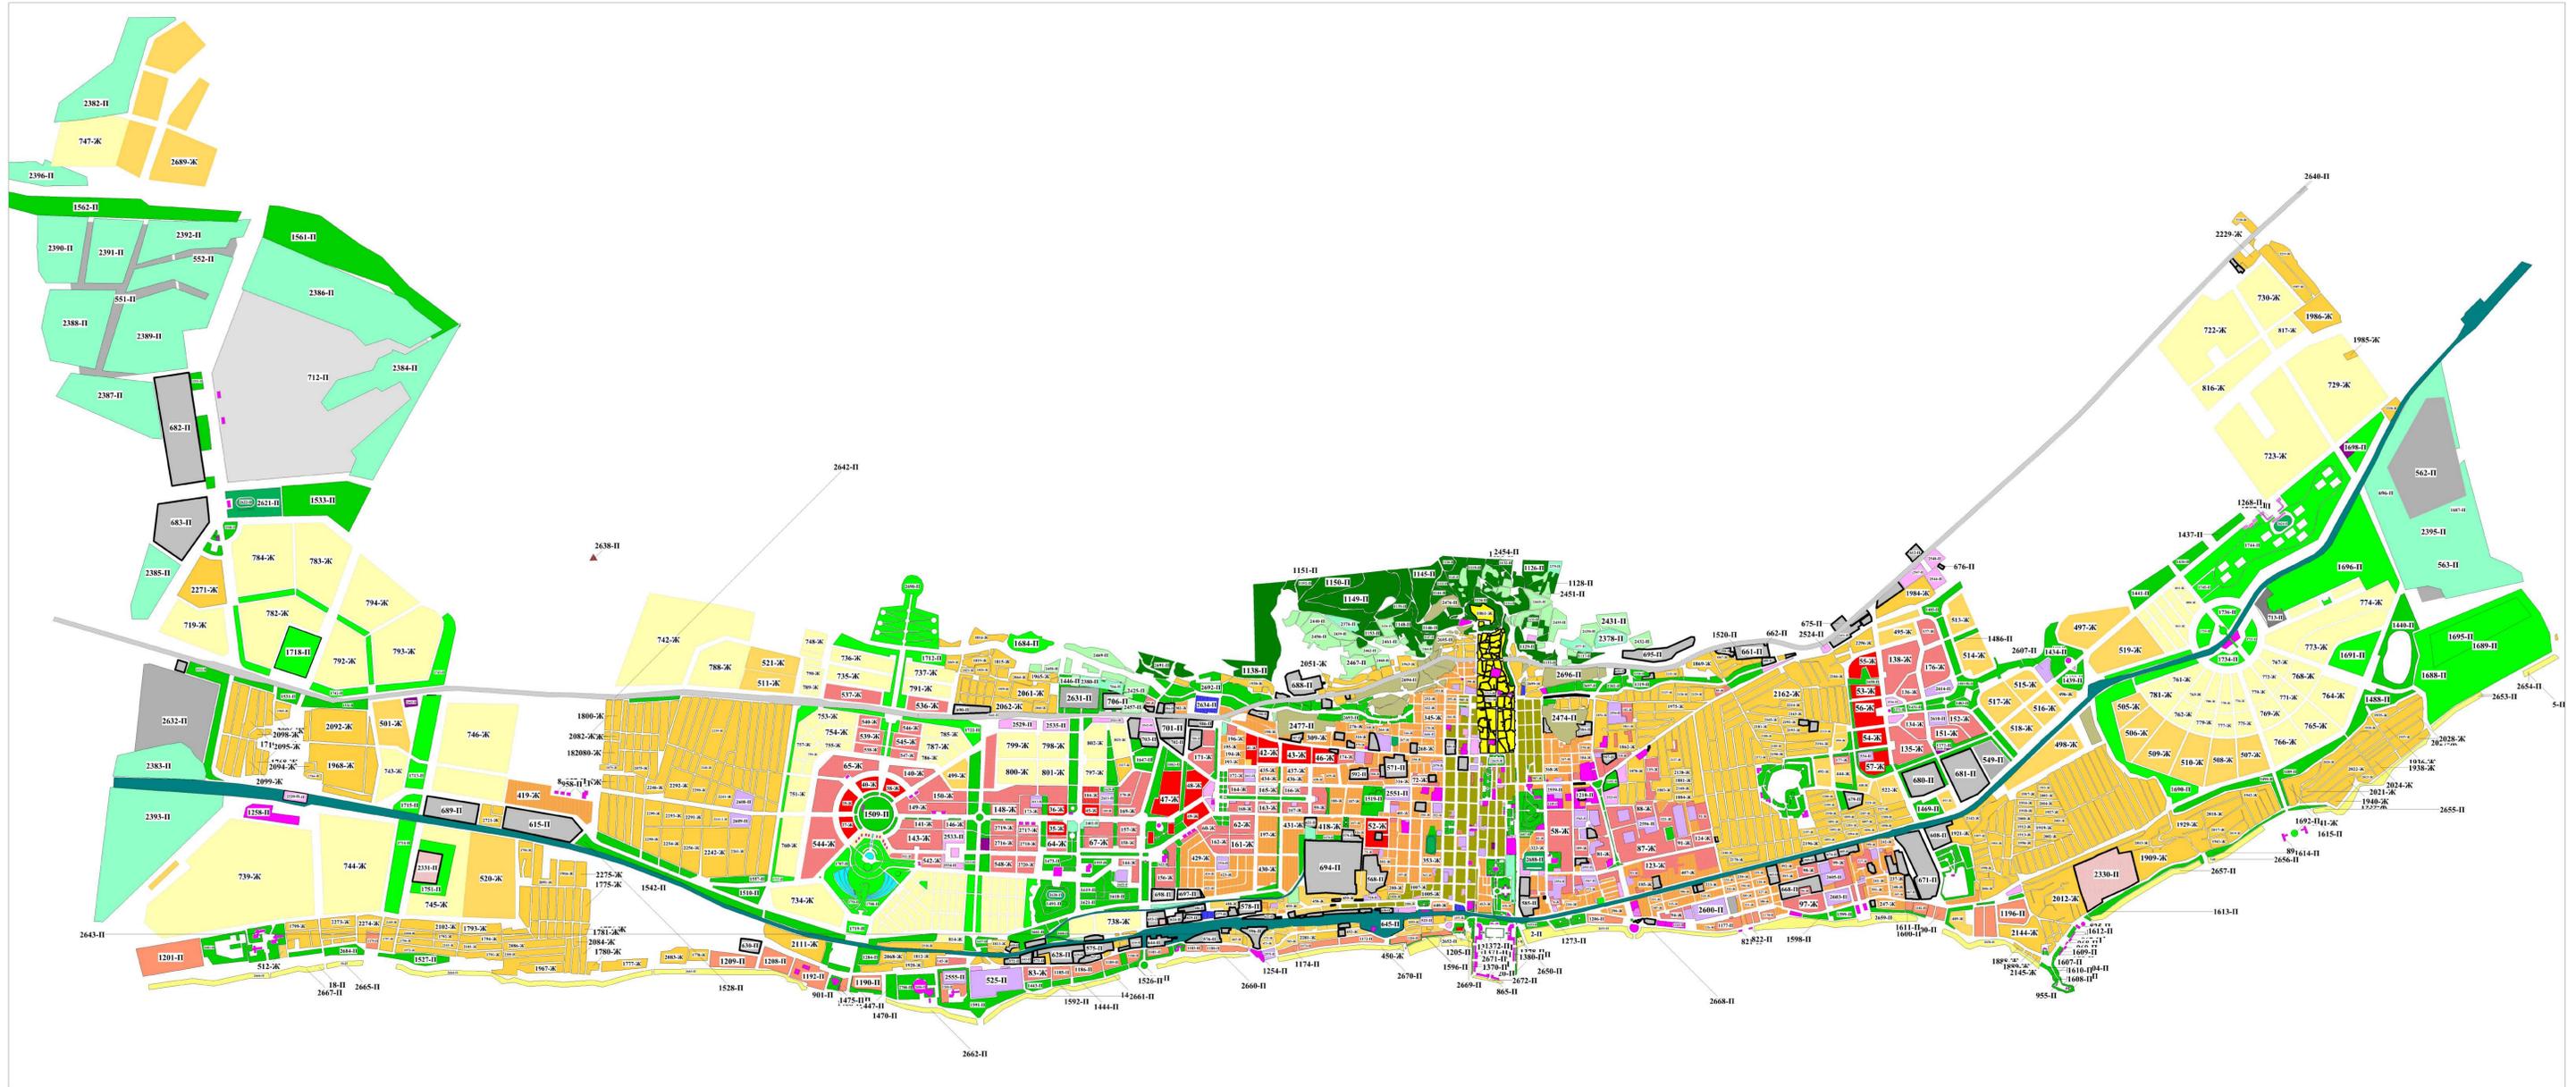


СХЕМА ВОДООТВЕДЕНИЯ ГОРОДСКОГО ОКРУГА "ГОРОД ДЕРБЕНТ". БАССЕЙН КОС №1

- СУЩЕСТВУЮЩИЕ СЕТИ БЫТОВОЙ КАНАЛИЗАЦИИ
- РЕКОНСТРУКЦИЯ СЕТЕЙ
- СТРОИТЕЛЬСТВО - 1-я ОЧЕРЕДЬ
- ПЕРСПЕКТИВА

